



PLU^{IHD}

PLAN LOCAL D'URBANISME INTERCOMMUNAL
HABITAT - DÉPLACEMENTS
COMMUNAUTÉ DE COMMUNES
MILLAU GRANDS CAUSSES



5.1.e. Planche des servitudes Commune de LA CRESSE Planche globale

PLU-HD approuvé le 26 juin 2019
Déclaration de projet portant mise en compatibilité du PLU-HD n°1 approuvée le 20 septembre 2022
Modification n°1 approuvée le 19 septembre 2023



- Légende**
- A9 Servitude de zones agricoles protégées
 - AC1 Servitude de protection des monuments historiques
 - Classé
 - Inscrit
 - AC2 Servitude relative aux sites inscrits et classés
 - Classé
 - Inscrit
 - AS1 Servitude résultant de l'instauration de périmètres de protection des eaux potables et minérales, périmètre de protection éloignée
 - EL11 Servitudes relatives aux interdictions d'accès grevant les propriétés limitrophes des routes express et des déviations d'agglomération
 - I3 Servitudes relative au transport de gaz naturel
 - I4 Servitudes relatives aux ouvrages de transport et redistribution d'électricité
 - INT1 Servitude instituée au voisinage des cimetières
 - PM1 Servitude relative aux plans de prévention des risques naturels prévisibles et plans de prévention des risques miniers - documents valant PFRN
 - T1 Servitude relative aux voies ferrées
 - TS Servitude aéronautique de dégagement

Origine DGFIP Cadastre © Droits de l'Etat réservés © 2022

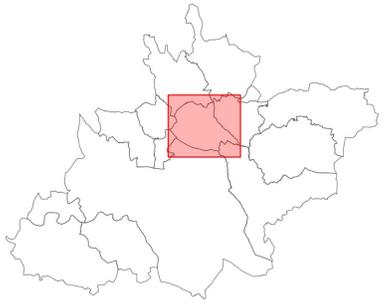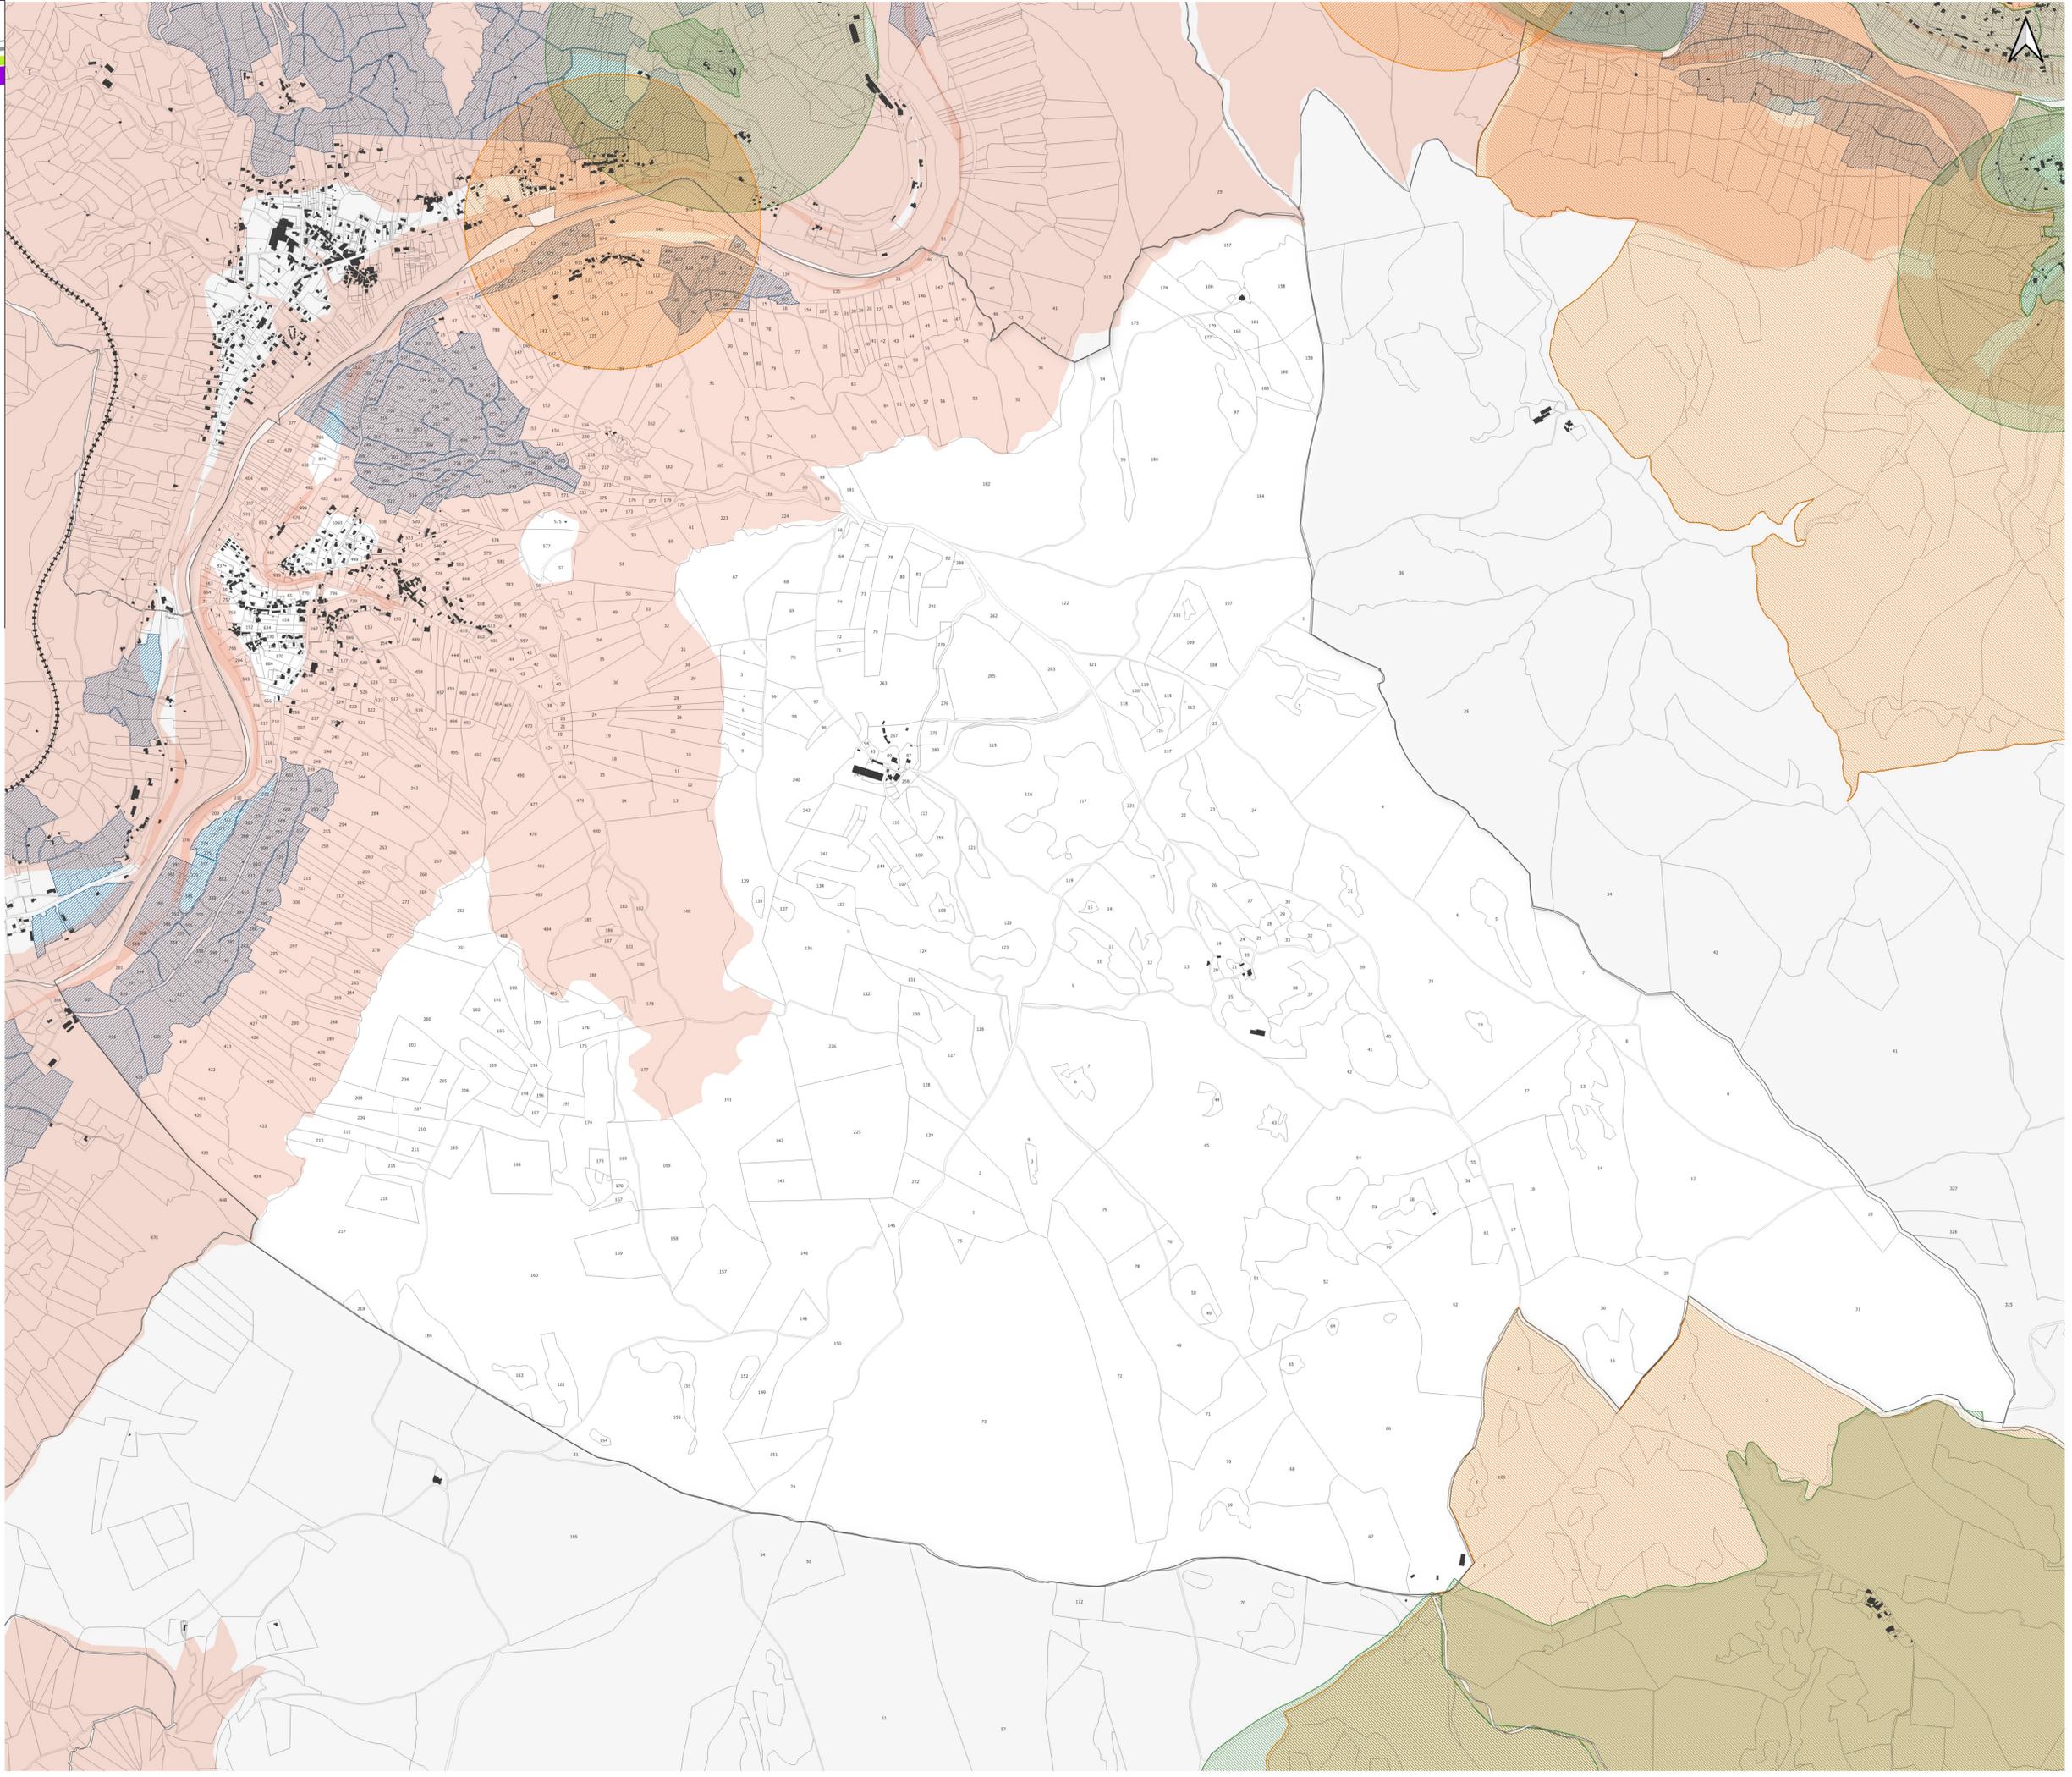

0 500 1000 m