

PLU^{IHD}

PLAN LOCAL D'URBANISME INTERCOMMUNAL
HABITAT - DÉPLACEMENTS
COMMUNAUTÉ DE COMMUNES
MILLAU GRANDS CAUSSES

5.1.i. Plan de zonage de la commune de PEYRELEAU Planche globale




Elaboration du PLU-IHD prescrite le 1er juillet 2015
Elargissement du périmètre d'études du PLU-IHD prescrit le 14 juin 2017
PLU-IHD arrêté le 04 juillet 2018
PLU-IHD approuvé le



Légende

- Limite de zone
- Orientation d'Aménagement et de Programmation (OAP)
- Espace Boisé Classé
- Emplacement réservé
- Emplacement Réservé de Mixité Sociale
(au titre de l'article L151-41 du Code de l'Urbanisme)
- Servitude de Mixité Sociale
(au titre de l'article L151-15 du Code de l'Urbanisme)
- Alignement possible
- Espace naturel à préserver pour motif d'ordre écologique
(au titre de l'article L151-23 du Code de l'Urbanisme)
- Parc et jardin à protéger
(au titre de l'article L151-23 du Code de l'Urbanisme)
- Buisserie à préserver
(au titre de l'article L151-23 du Code de l'Urbanisme)
- Arbre remarquable isolé à protéger
(au titre de l'article L151-23 du Code de l'Urbanisme)
- Alignement d'arbre d'intérêt à protéger
(au titre de l'article L151-23 du Code de l'Urbanisme)
- Ripisylves à pérenniser
(au titre de l'article L151-23 du Code de l'Urbanisme)
- Haies à pérenniser pour motif d'ordre écologique et de gestion du ruissellement
(au titre de l'article L151-23 du Code de l'Urbanisme)
- Sentier piétonnier à conserver
(au titre de l'article L151-38 du Code de l'Urbanisme)
- Espace à protéger pour motif d'ordre paysager
(au titre de l'article L151-19 du Code de l'Urbanisme)
- Bâtiment à protéger
(au titre de l'article L151-19 du Code de l'Urbanisme)
- Élément bâti singulier à protéger
(au titre de l'article L151-19 du Code de l'Urbanisme)
- Bâtiment pouvant faire l'objet d'un changement de destination en zone A et N
(au titre de l'article L151-11 du Code de l'Urbanisme)
- Marge de recul d'implantation des constructions vis-à-vis de l'axe des routes départementales hors agglomération
- Zone de prudence des lignes à haute tension (100m)
(Lignes à haute tension 63 kV)

Origine DGFIP Cadastre © Droits de l'Etat réservés © 2017

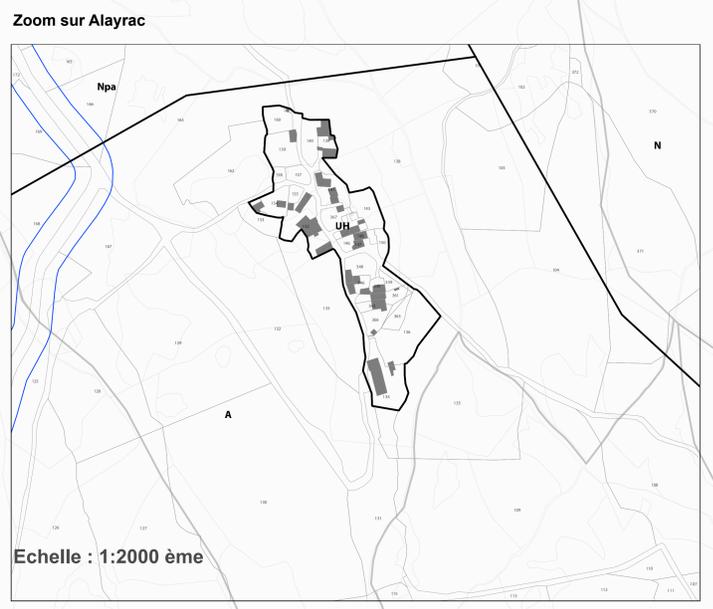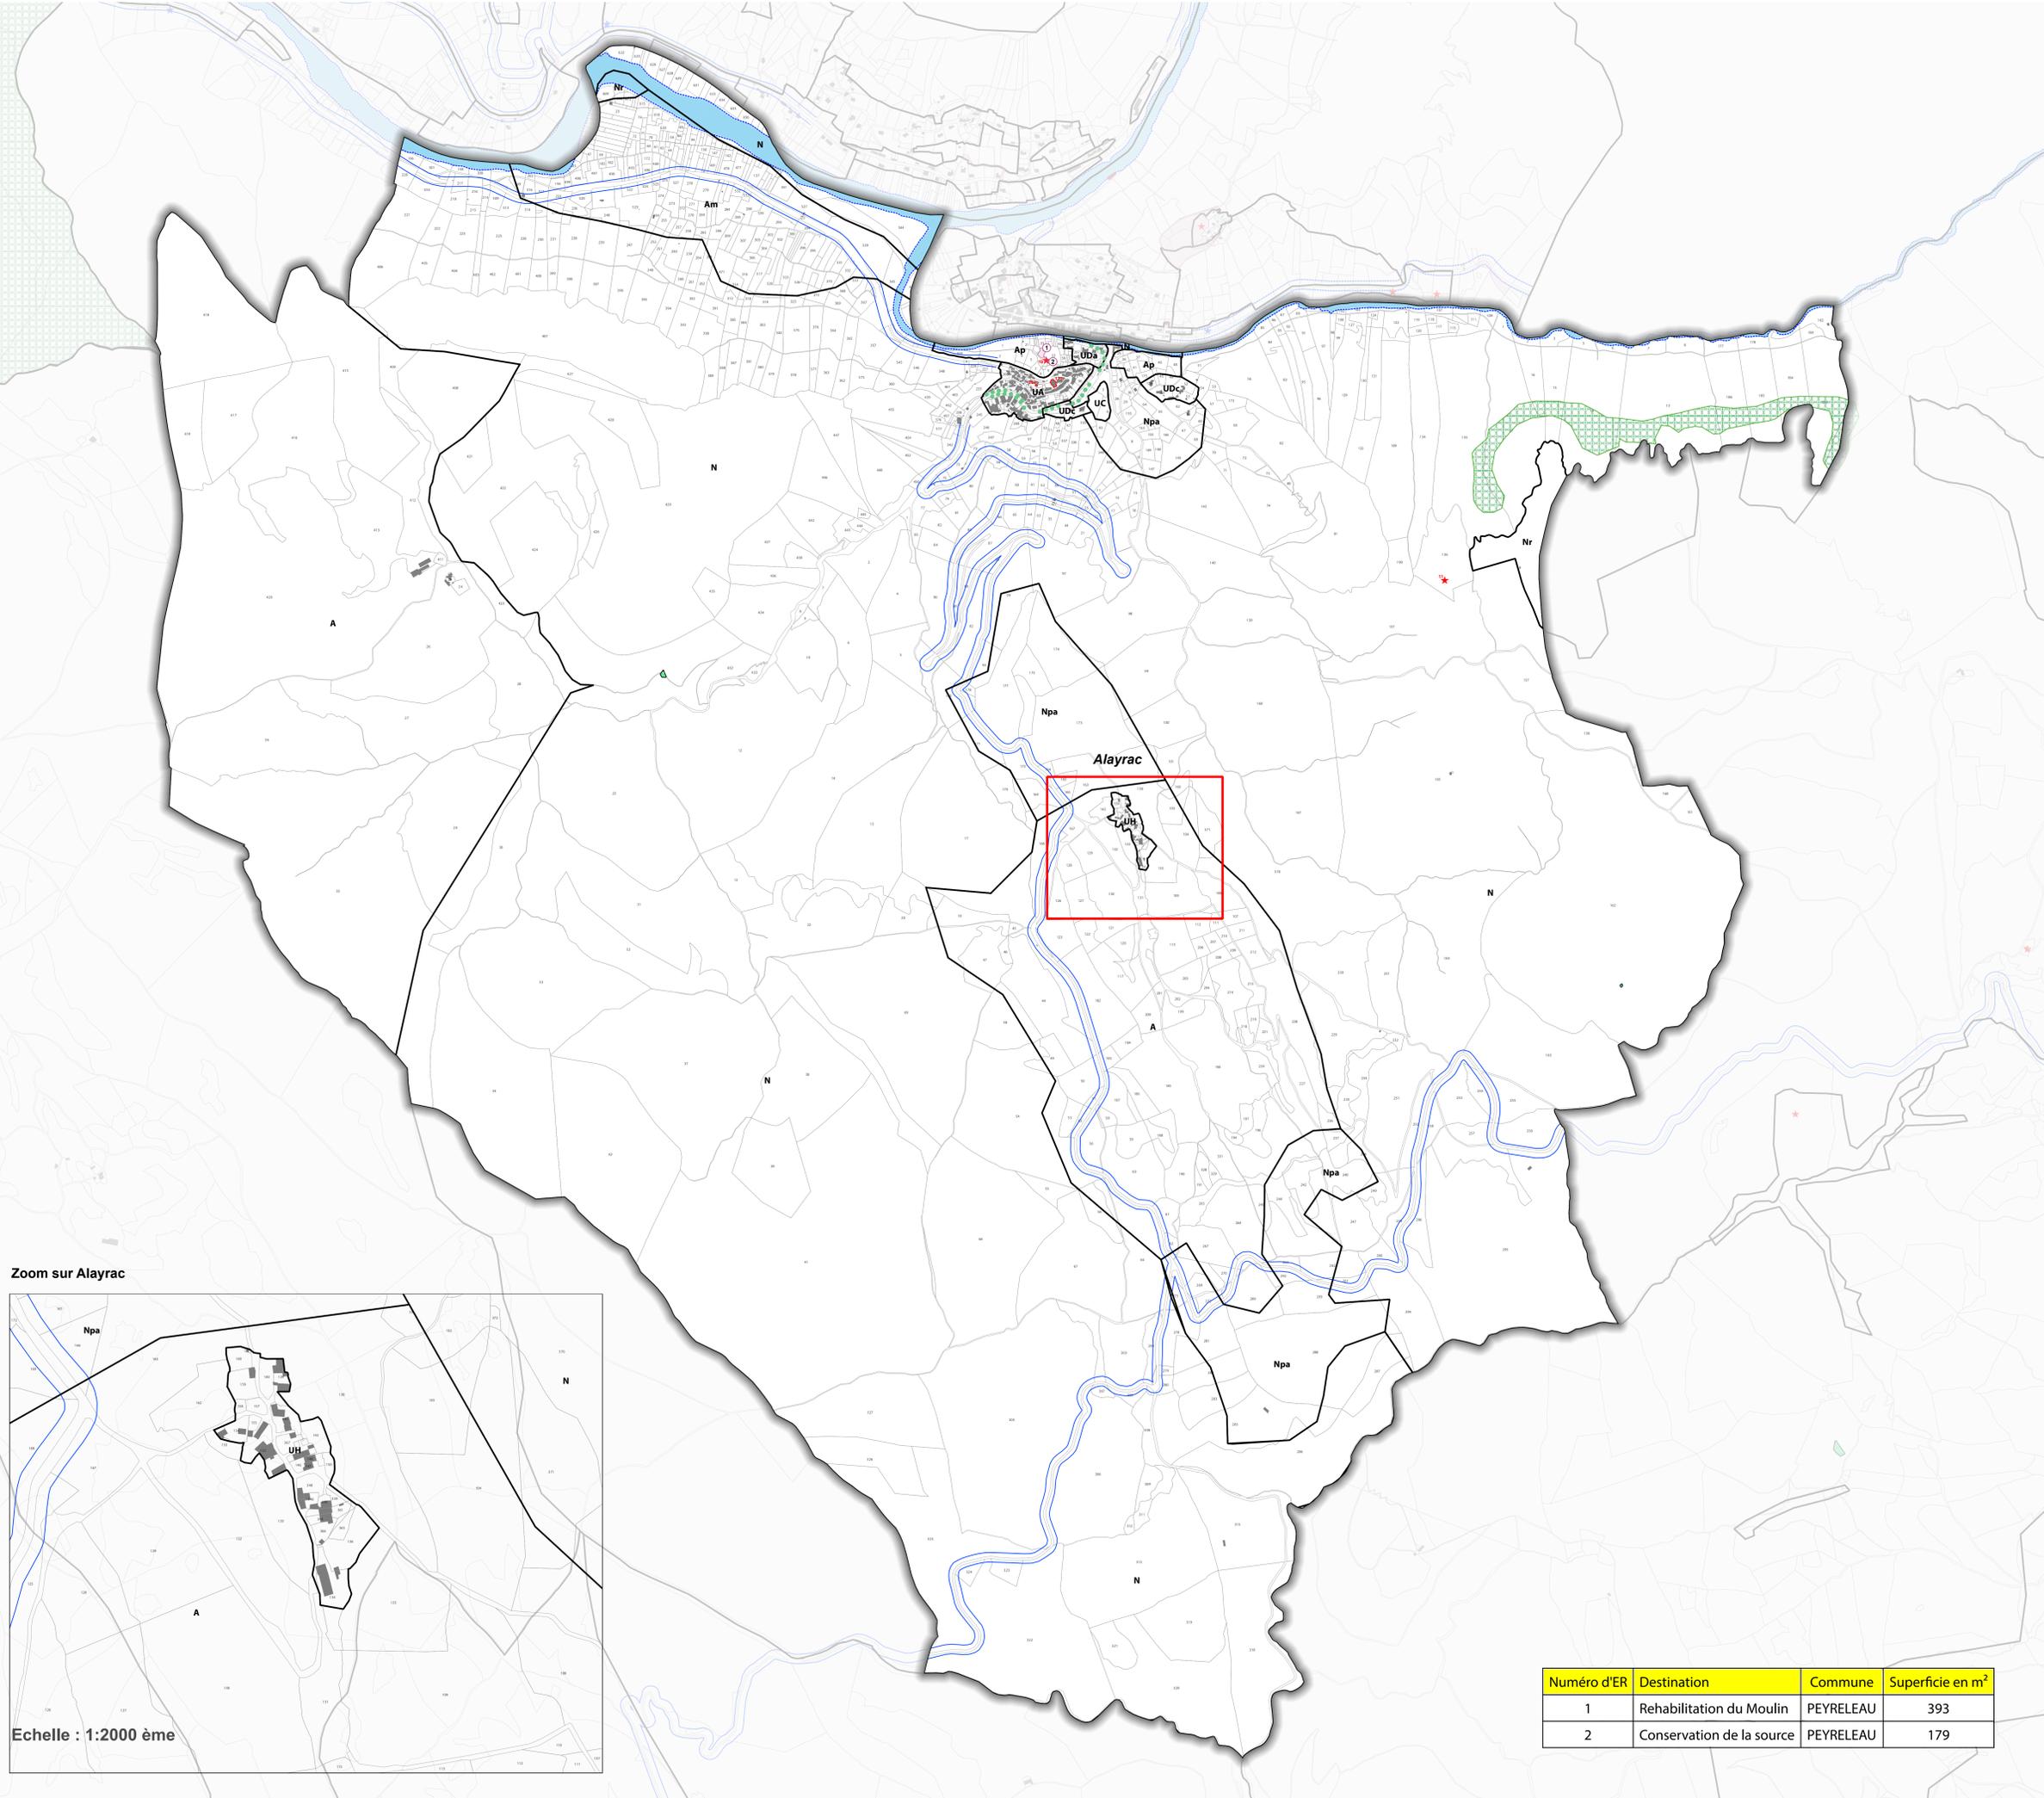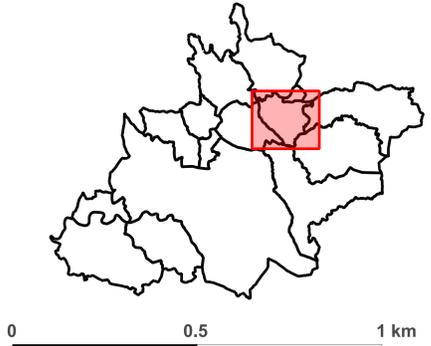

Numéro d'ER	Destination	Commune	Superficie en m ²
1	Rehabilitation du Moulin	PEYRELEAU	393
2	Conservation de la source	PEYRELEAU	179