

PLUi HD

MILLAU GRANDS CAUSSES

PLAN LOCAL D'URBANISME INTERCOMMUNAL

HABITAT & DÉPLACEMENTS

ELABORATION DU PLUi-HD PRESCRITE LE 1^{ER} JUILLET 2015

ELARGISSEMENT DU PERIMETRE D'ETUDES DU PLUi-HD PRESCRIT LE 14 JUIN 2017

PLUi-HD ARRETE LE 04 JUILLET 2018

PLUi-HD APPROUVE LE



Millau Grands Causses
Communauté de Communes

6.1.c. PLAN DES RESEAUX ASSAINISSEMENT



Habitat



Mobilités



Économie



Environnement



Patrimoine



Énergie & Climat

PLANCHE CADASTRALE 1

ECHELLE 1/2500

COMMUNAUTÉ DE COMMUNES MILLAU GRANDS CAUSSES



LEGENDE	
●●●●●●	Cadastre général de la vallée du Tarn
—	2000, profilée +2000' réajustement
—	Réseau séparatif
—	Réseau gravitaire
●	Point de réajustement

PLUHD

PLAN LOCAL D'URBANISME INTERCOMMUNAL
HABITAT - DÉPLACEMENTS
COMMUNAUTÉ DE COMMUNES MILLAU
GRANDS CAUSSES

6.1 ANNEXES SANITAIRES

PLAN DU RÉSEAU D'ASSAINISSEMENT

COMPEYRE 1/2



LEGENDE	
●●●●●●	Catégorie général de la valeur du fon
—	Ø200 générale
—	+Ø200' rehaussement
—	Réseau séparatif
—	Réseau générale
●	Point de rehaussement

COMMUNAUTÉ DE COMMUNES MILLAU GRANDS CAUSSES



PLU MD

PLAN LOCAL D'URBANISME INTERCOMMUNAL
HABITAT - DEPLACEMENTS
COMMUNAUTÉ DE COMMUNES MILLAU
GRANDS CAUSSES

6.1 ANNEXES SANITAIRES PLAN DU RÉSEAU D'ASSAINISSEMENT COMPEYRE 2/2



PLU HD



PLAN LOCAL D'URBANISME INTERCOMMUNAL
HABITAT - DÉPLACEMENTS

COMMUNAUTÉ DE COMMUNES MILLAU
GRANDS CAUSSES

6.1 ANNEXES SANITAIRES PLAN DU RÉSEAU D'ASSAINISSEMENT COMPREGNAC 1/2




Millau Grands Causse
Communauté de Communes

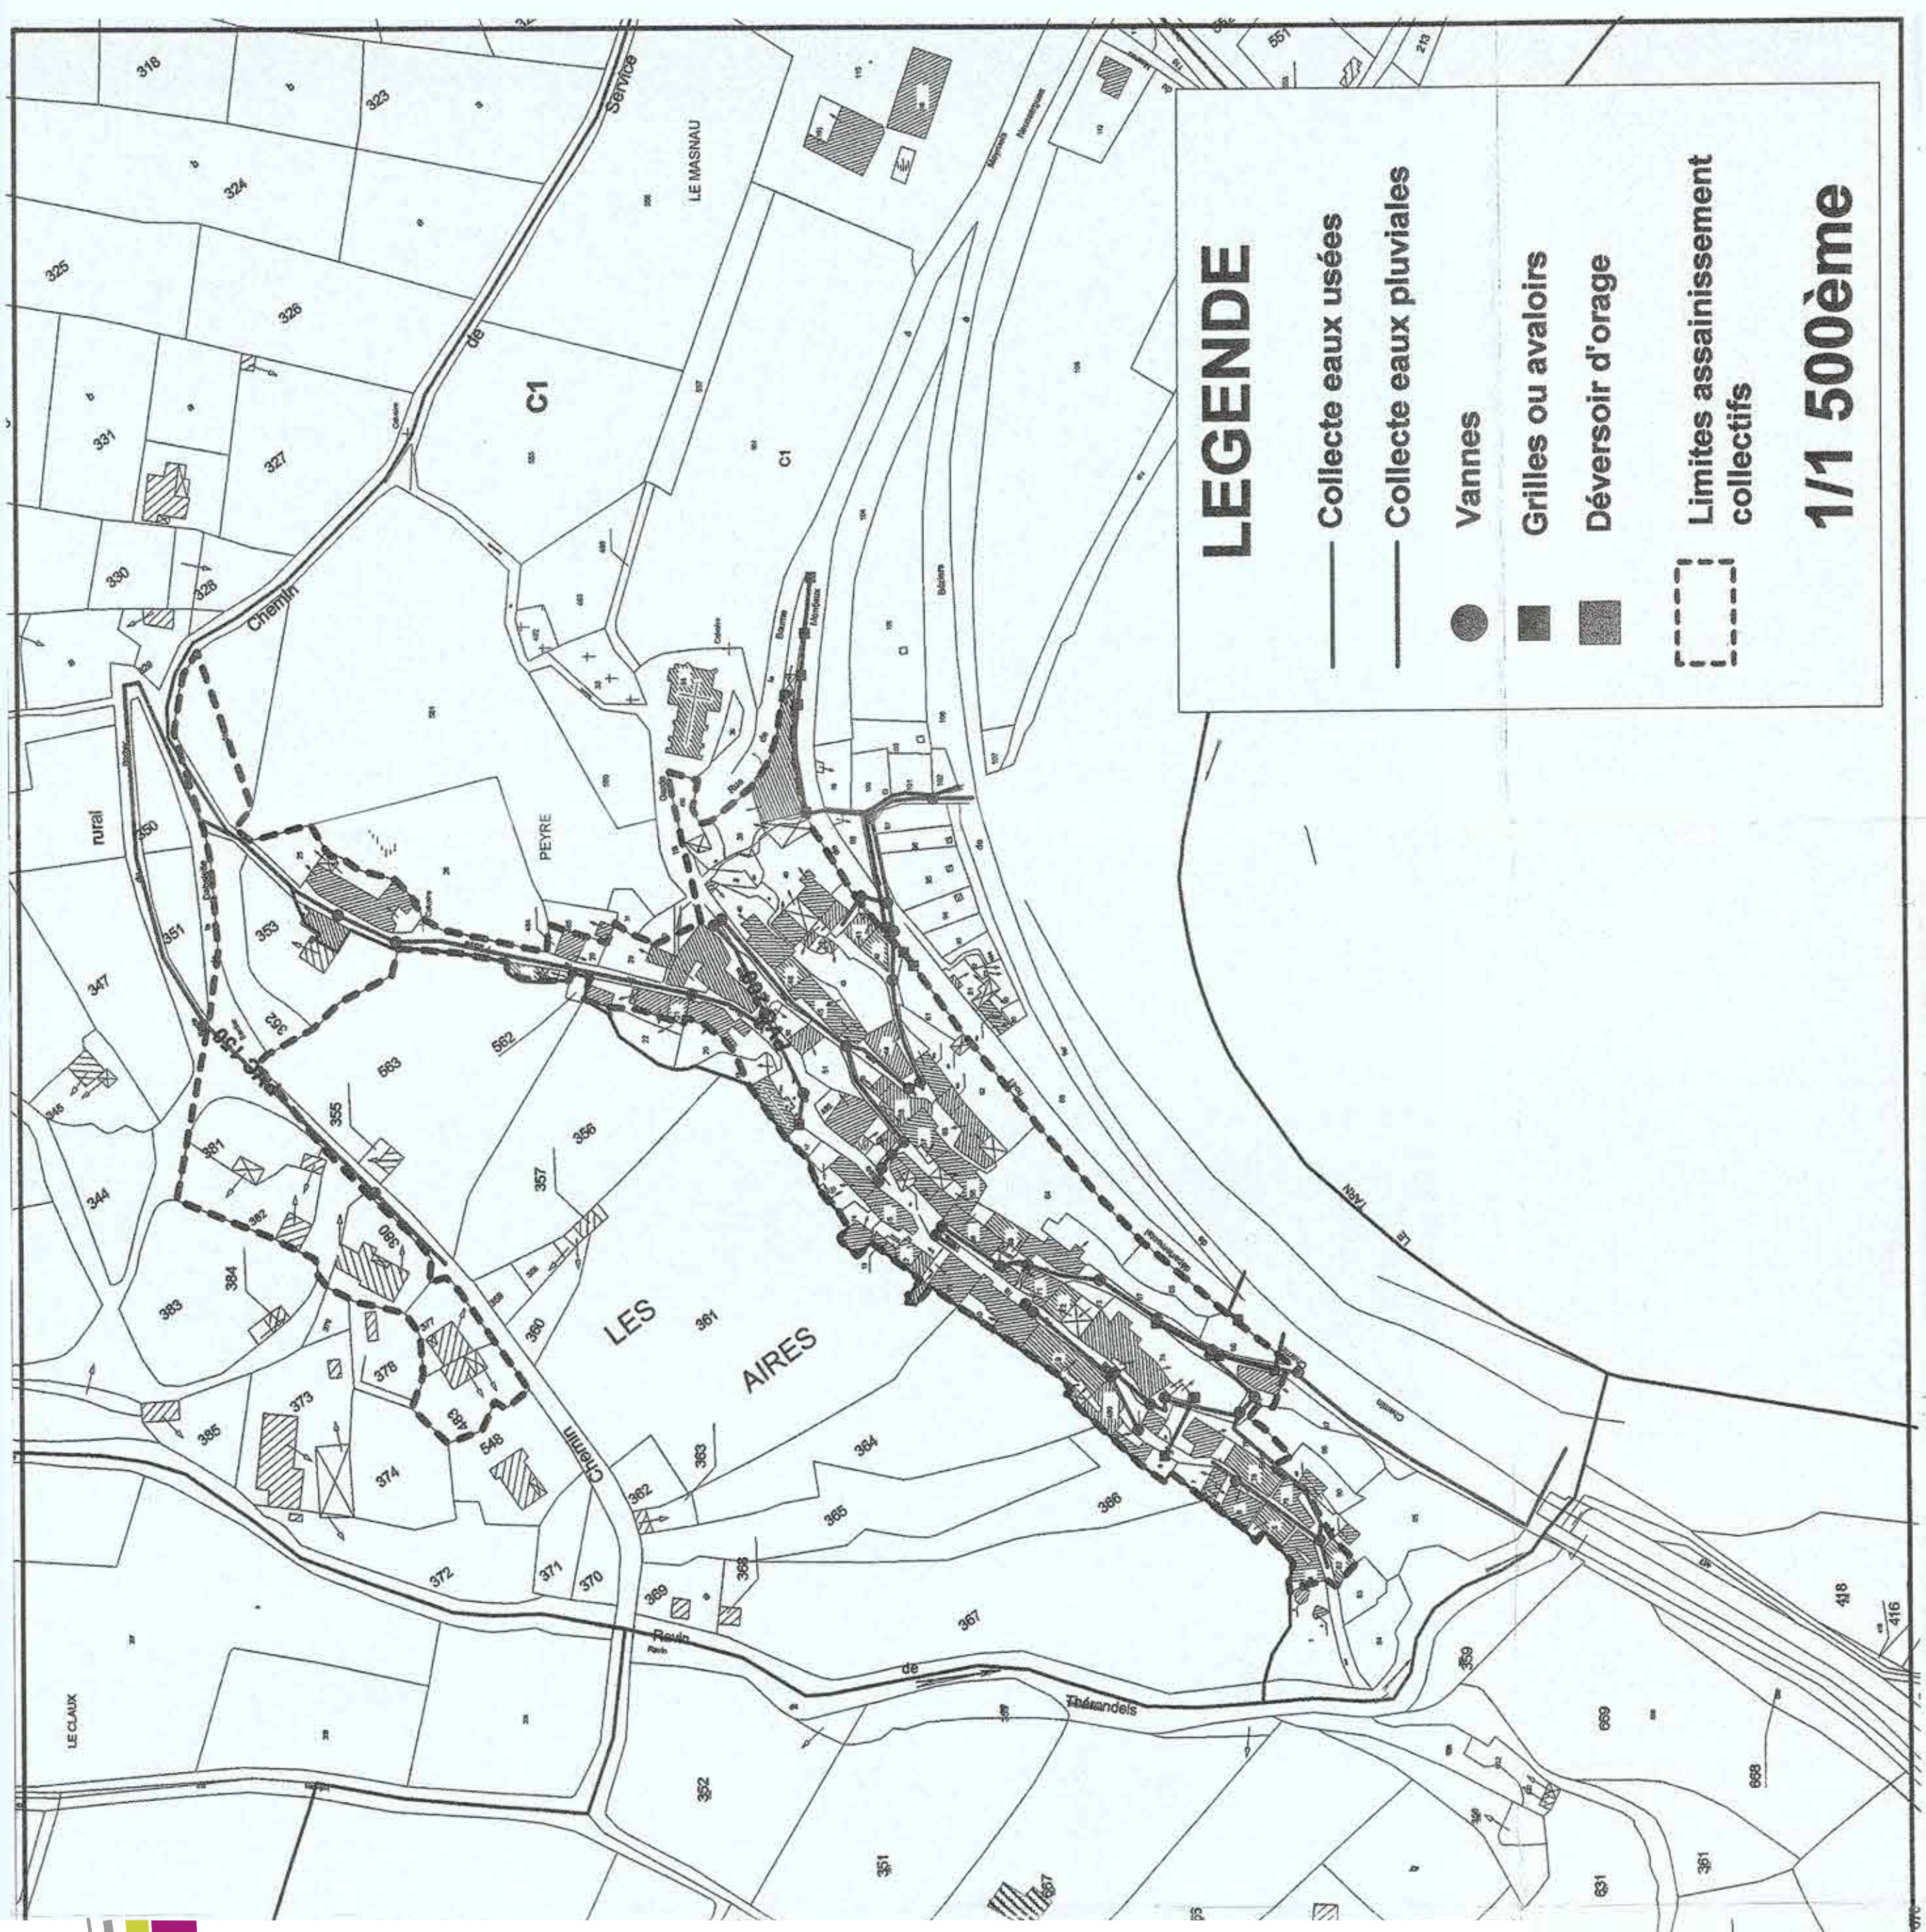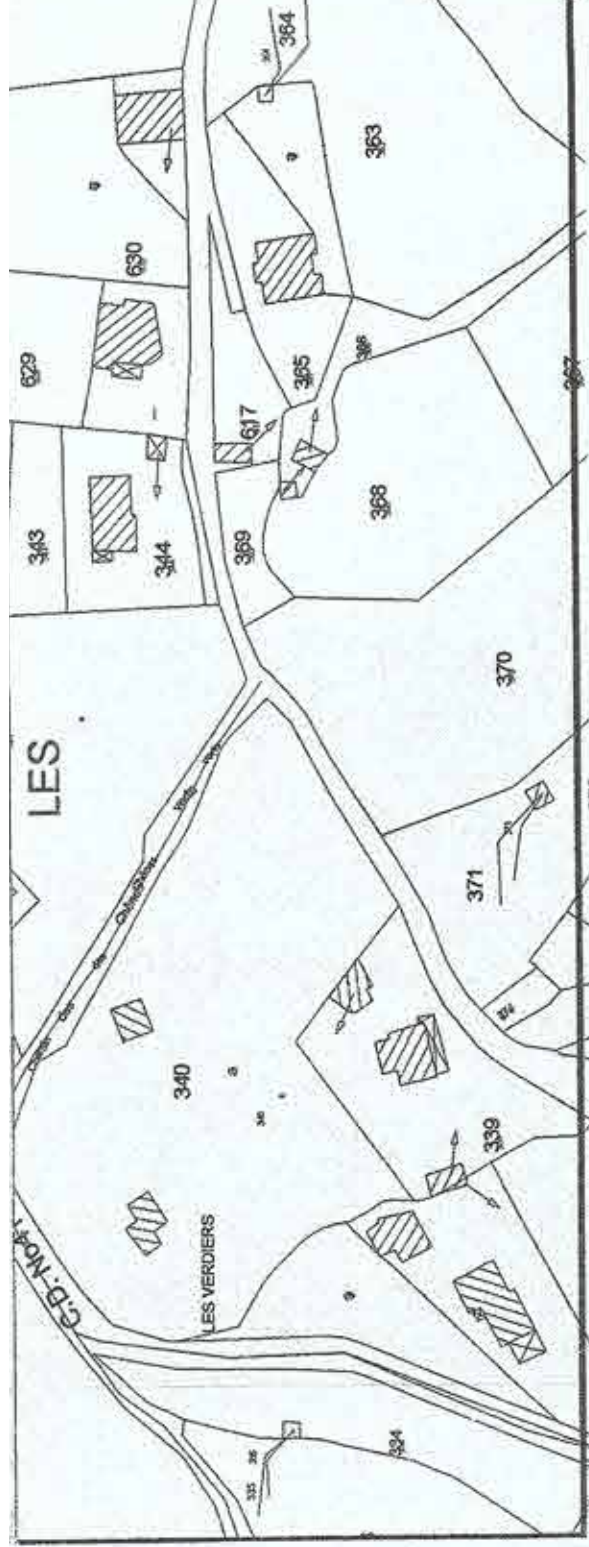

LEGENDE

- Collecte eaux usées
- Collecte eaux pluviales
- Vannes
- Grilles ou avaloirs
- Déversoir d'orage
- Limites assainissement collectifs

1/1 500ème

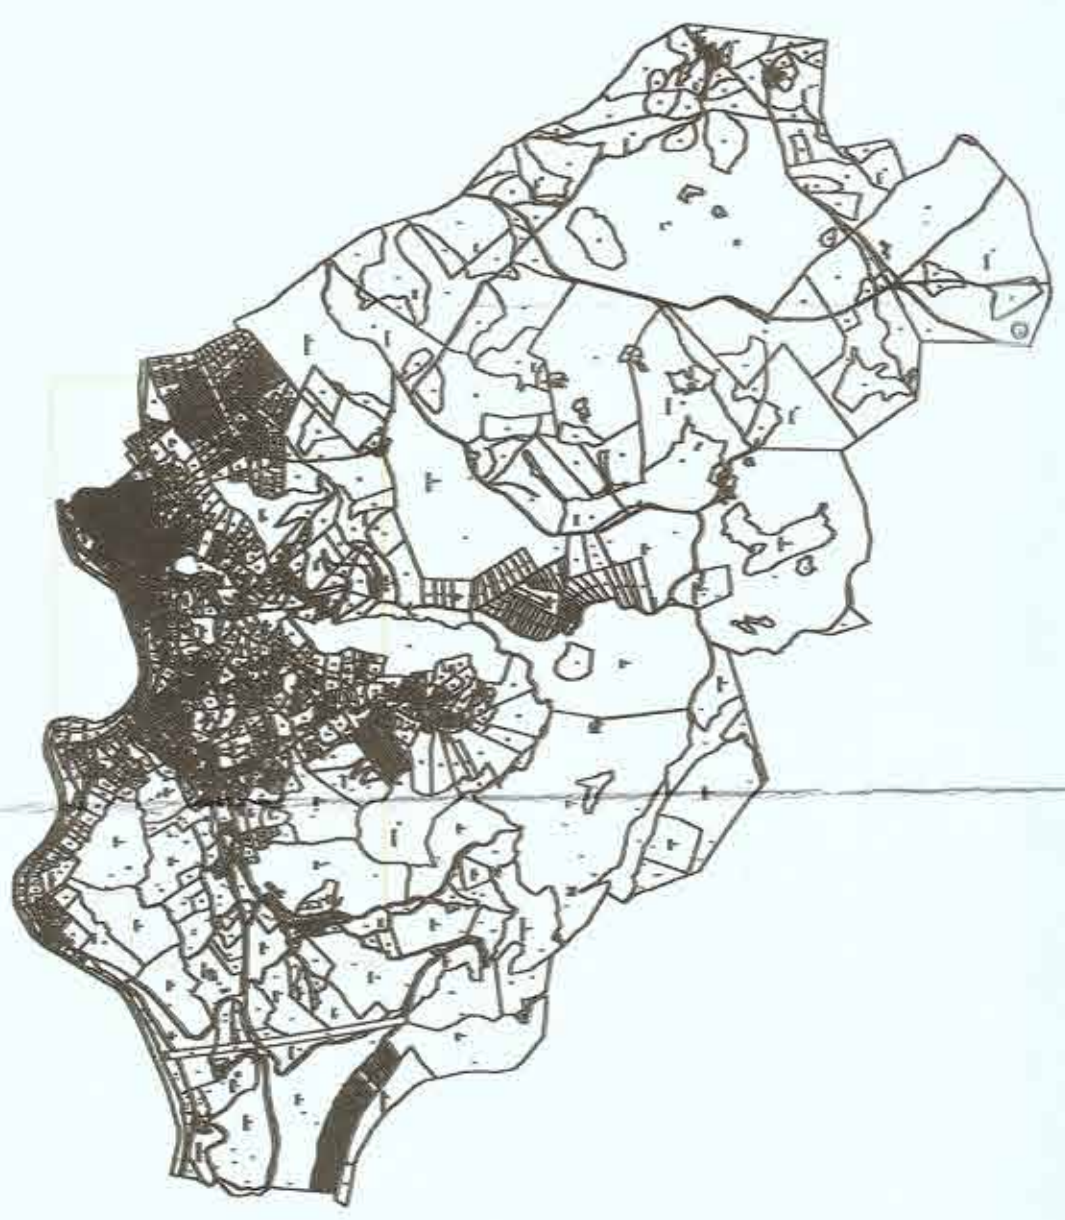

Légende

- Réseau EU séparatif
- Réseau EU unitaire
- Réseau EU refoulement
- Réseau pluvial
- Zone d'assainissement collectif



PLUHD

PLAN LOCAL D'URBANISME INTERCOMMUNAL
 HABITAT - DÉPLACEMENTS
 COMMUNAUTÉ DE COMMUNES MILLAU
 GRANDS CAUSSES

6.1 ANNEXES SANITAIRES PLAN DU RÉSEAU ET ZONAGE D'ASSAINISSEMENT CREISSELS



PLUHD

PLAN LOCAL D'URBANISME INTERCOMMUNAL
HABITAT - DEPLACEMENTS
COMMUNAUTE DE COMMUNES MILLAU
GRANDS CAUSSES

6.1 ANNEXES SANITAIRES PLAN DU RESEAU D'ASSAINISSEMENT LA CRESSE









LEGENDE

- Réseau d'assainissement
- 2000 Diamètre des canalisations

1/1500ème



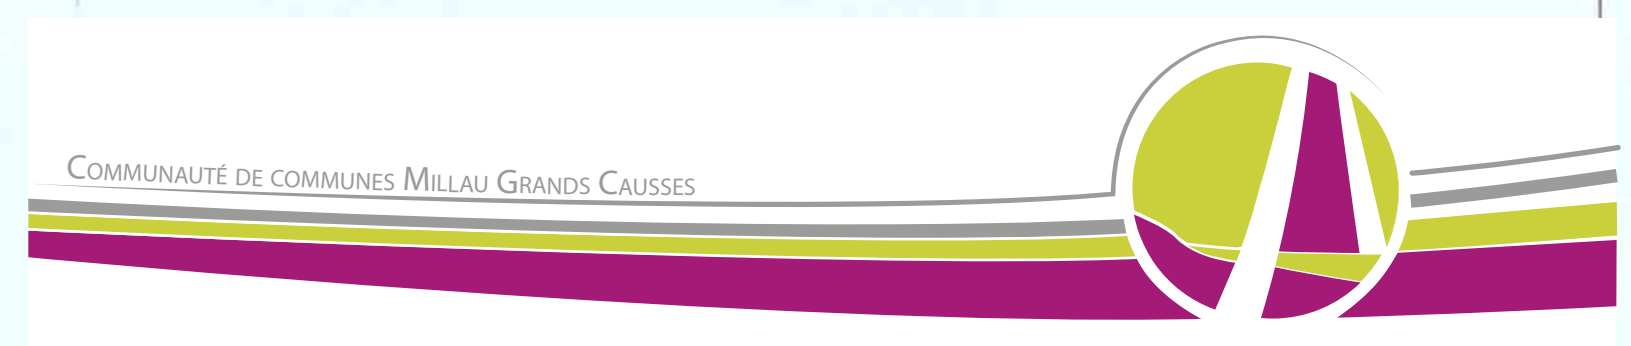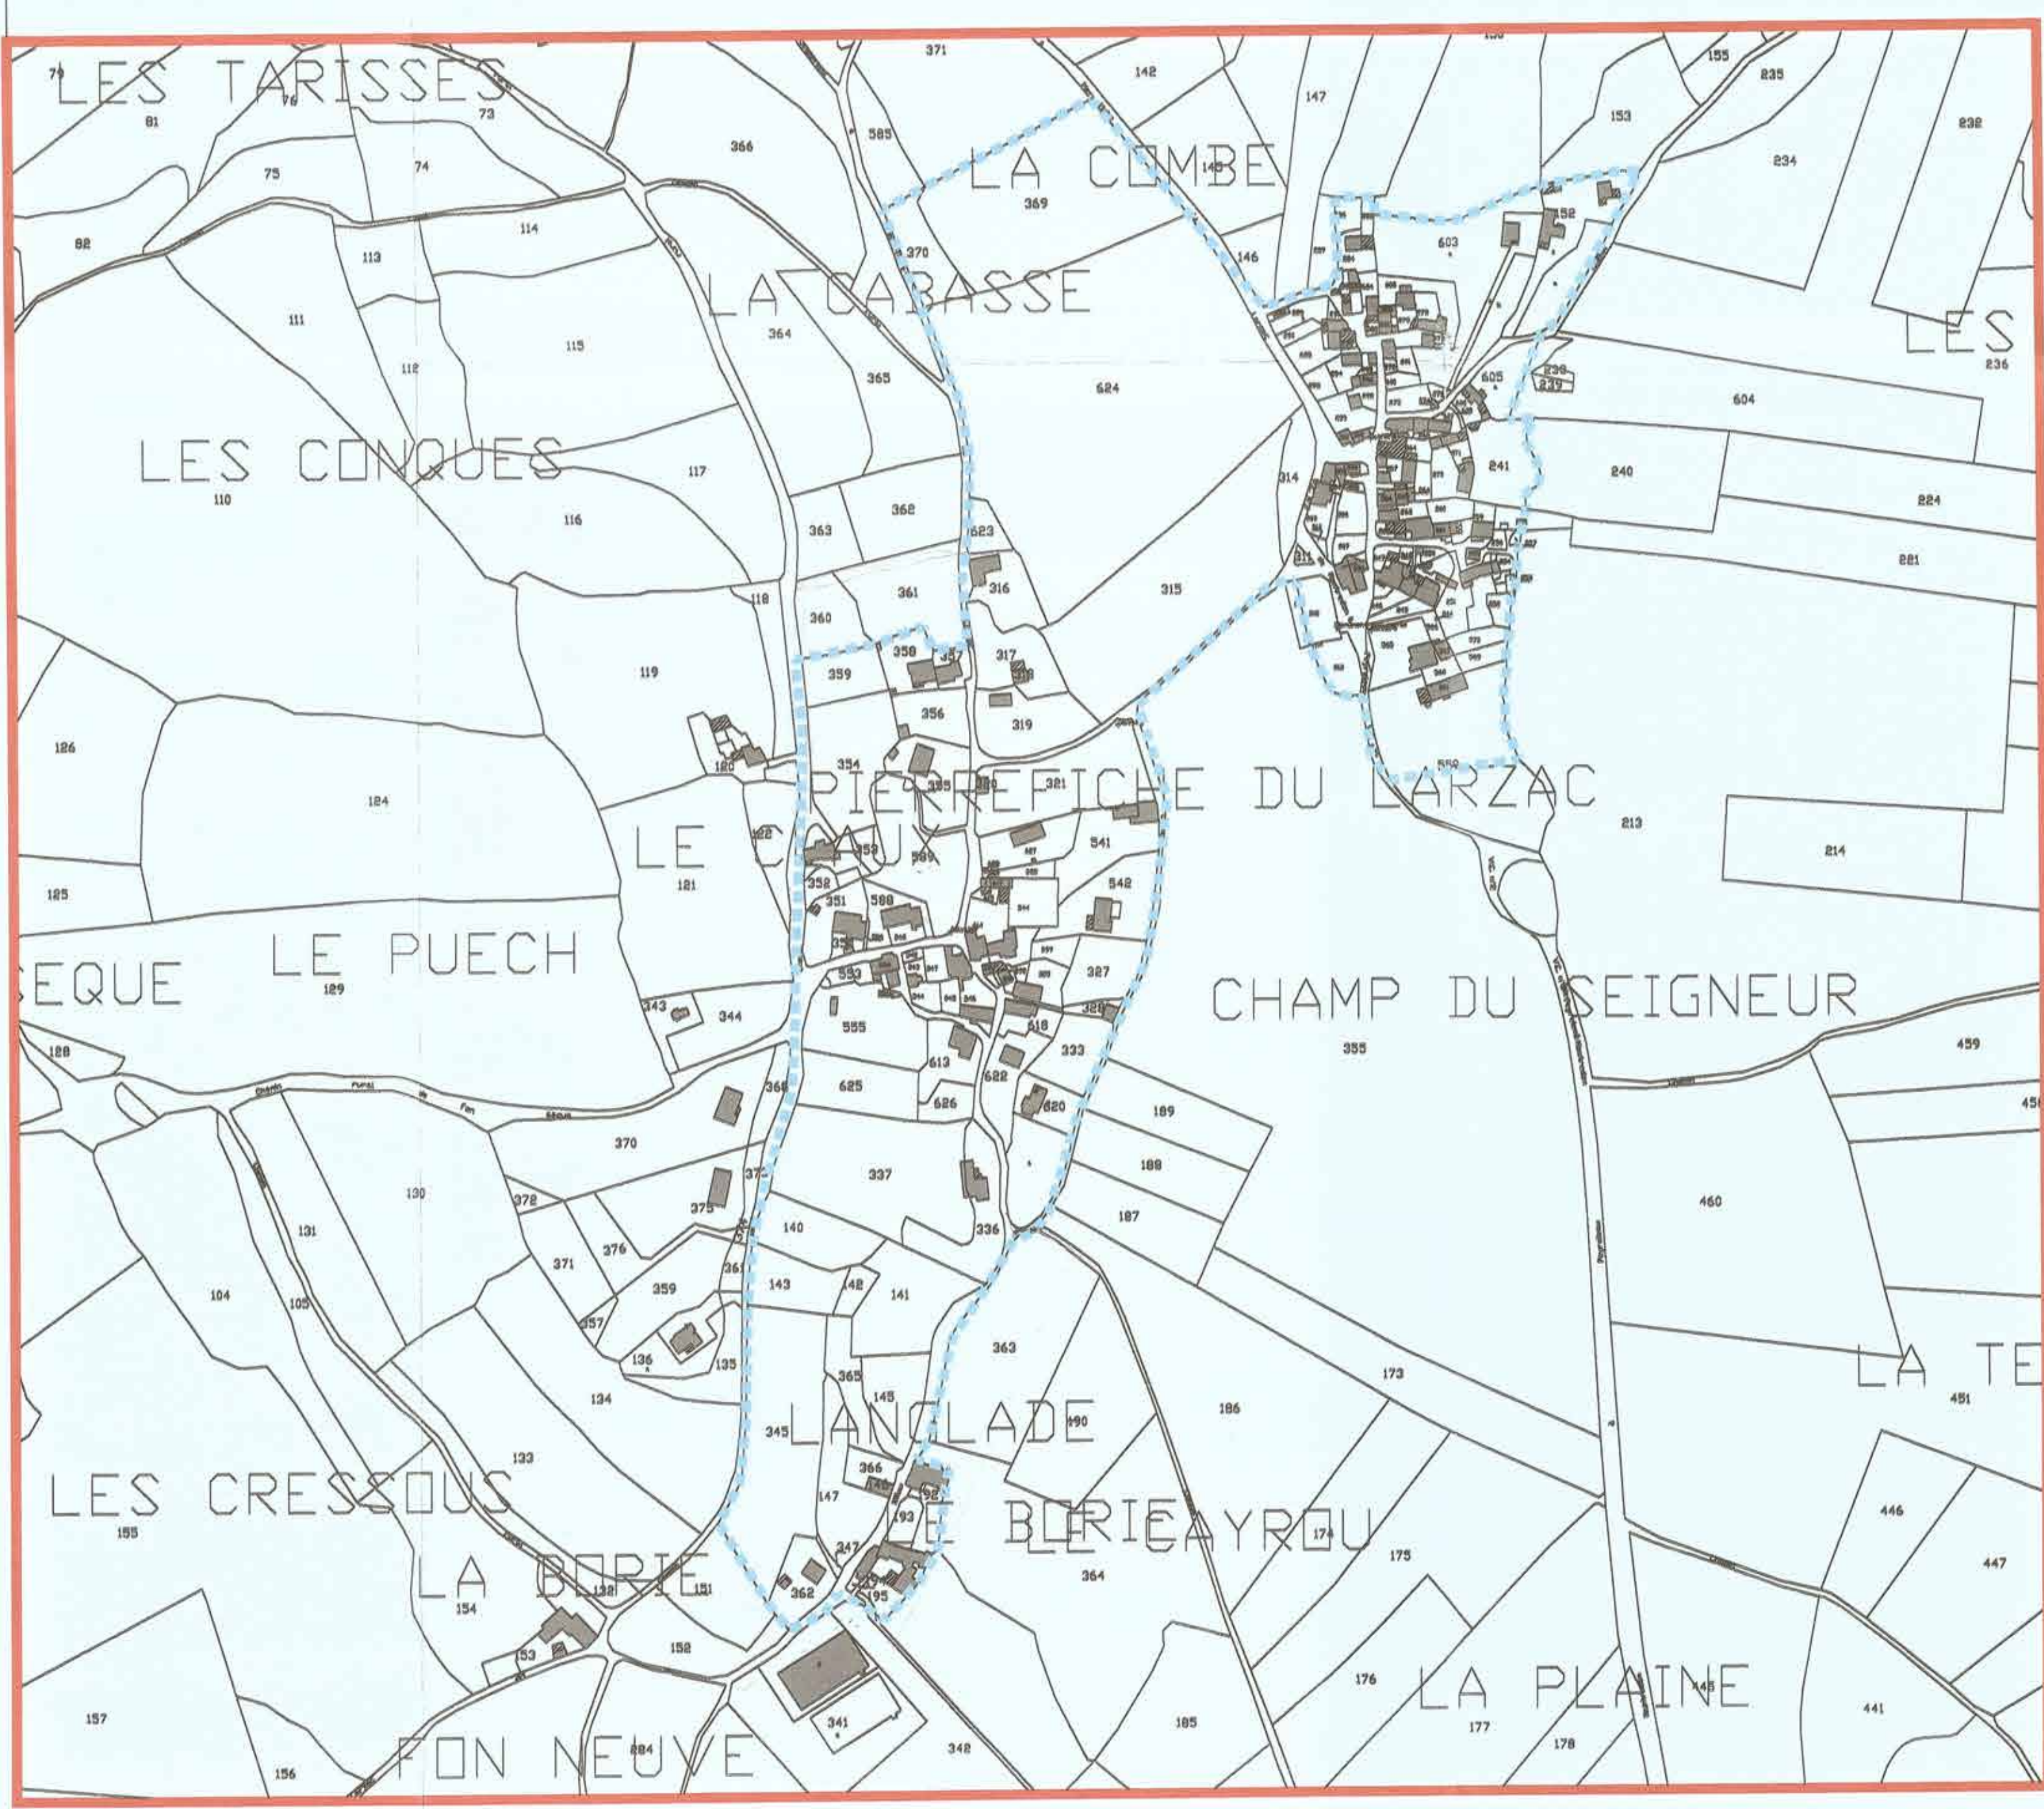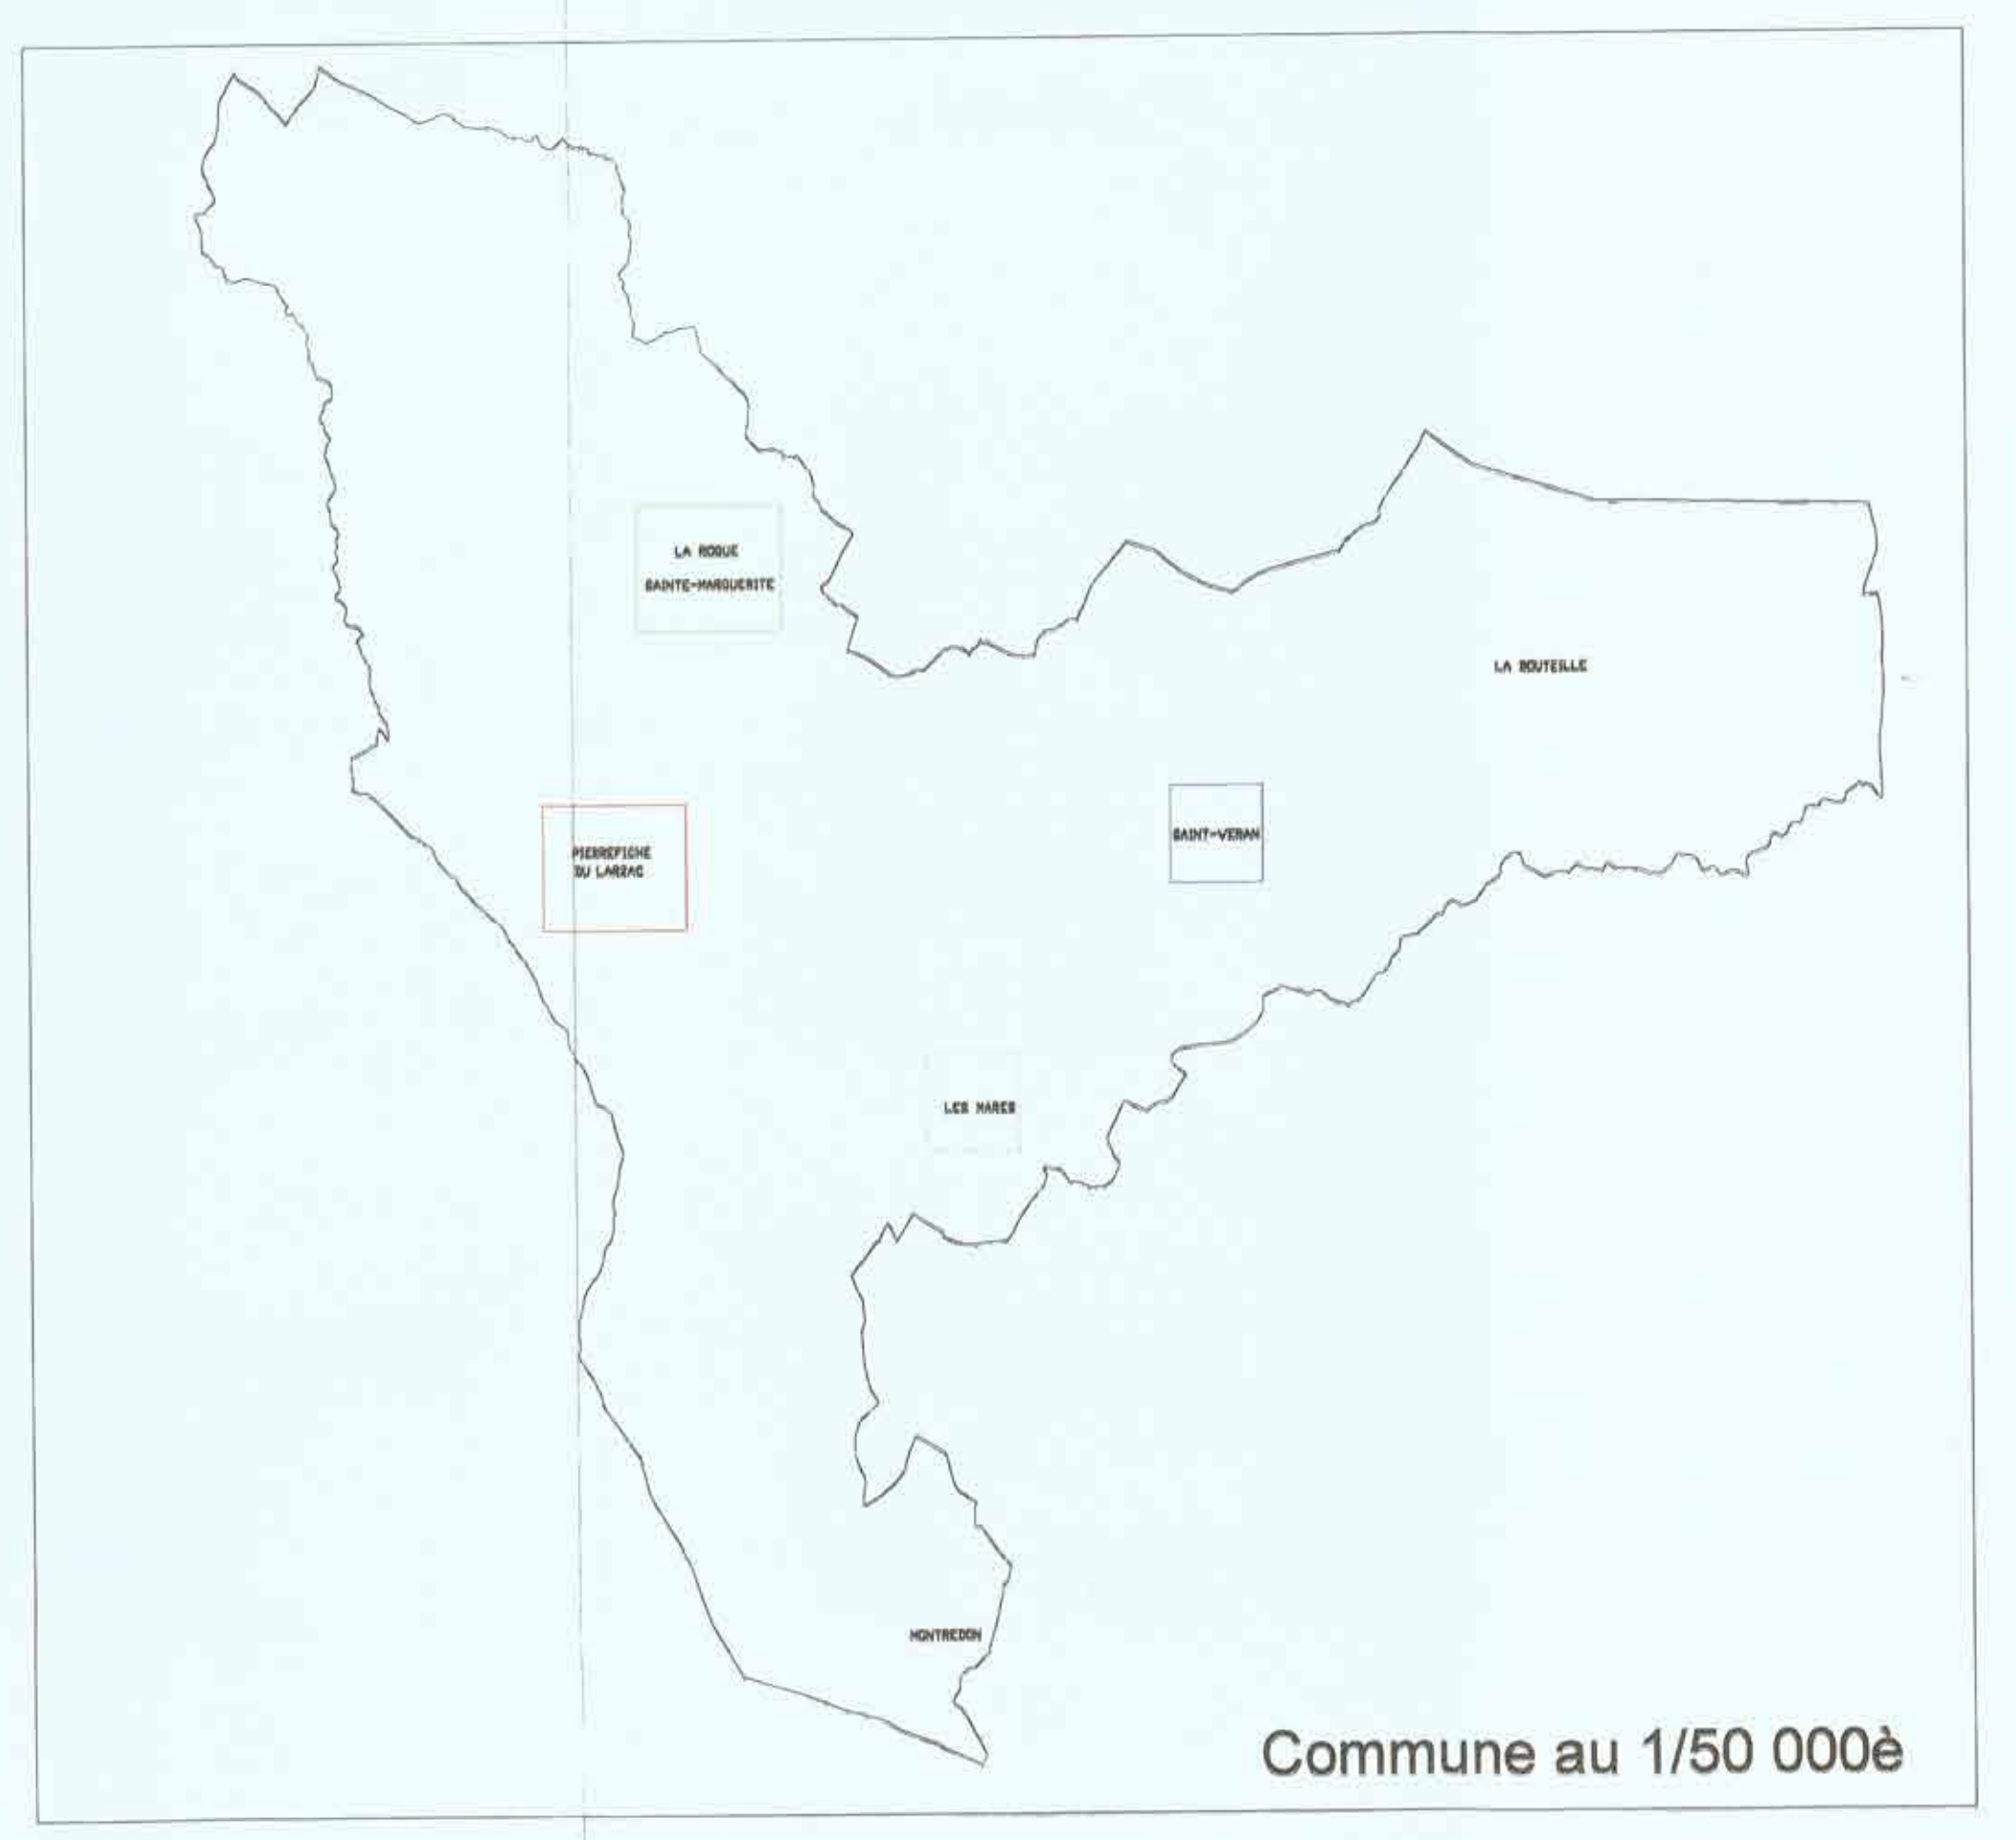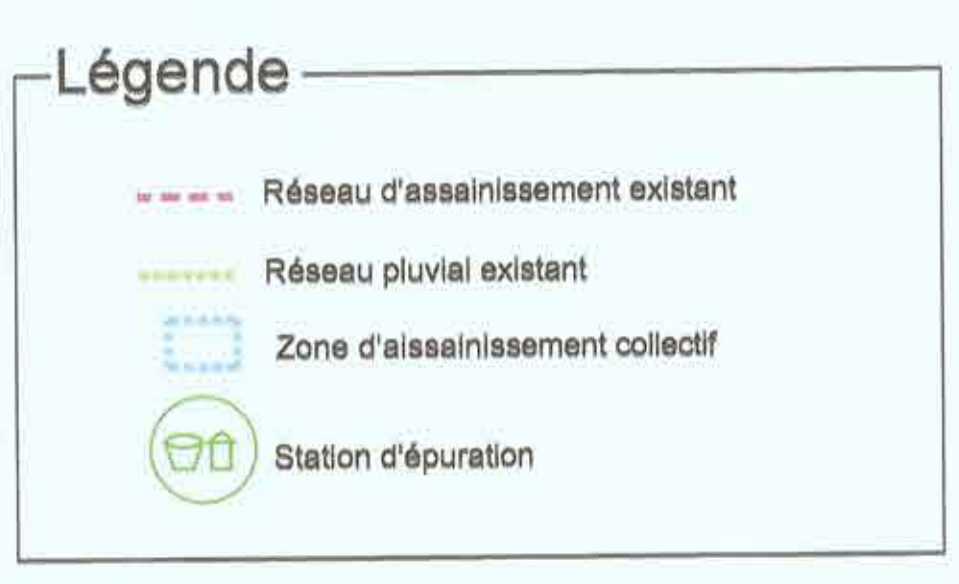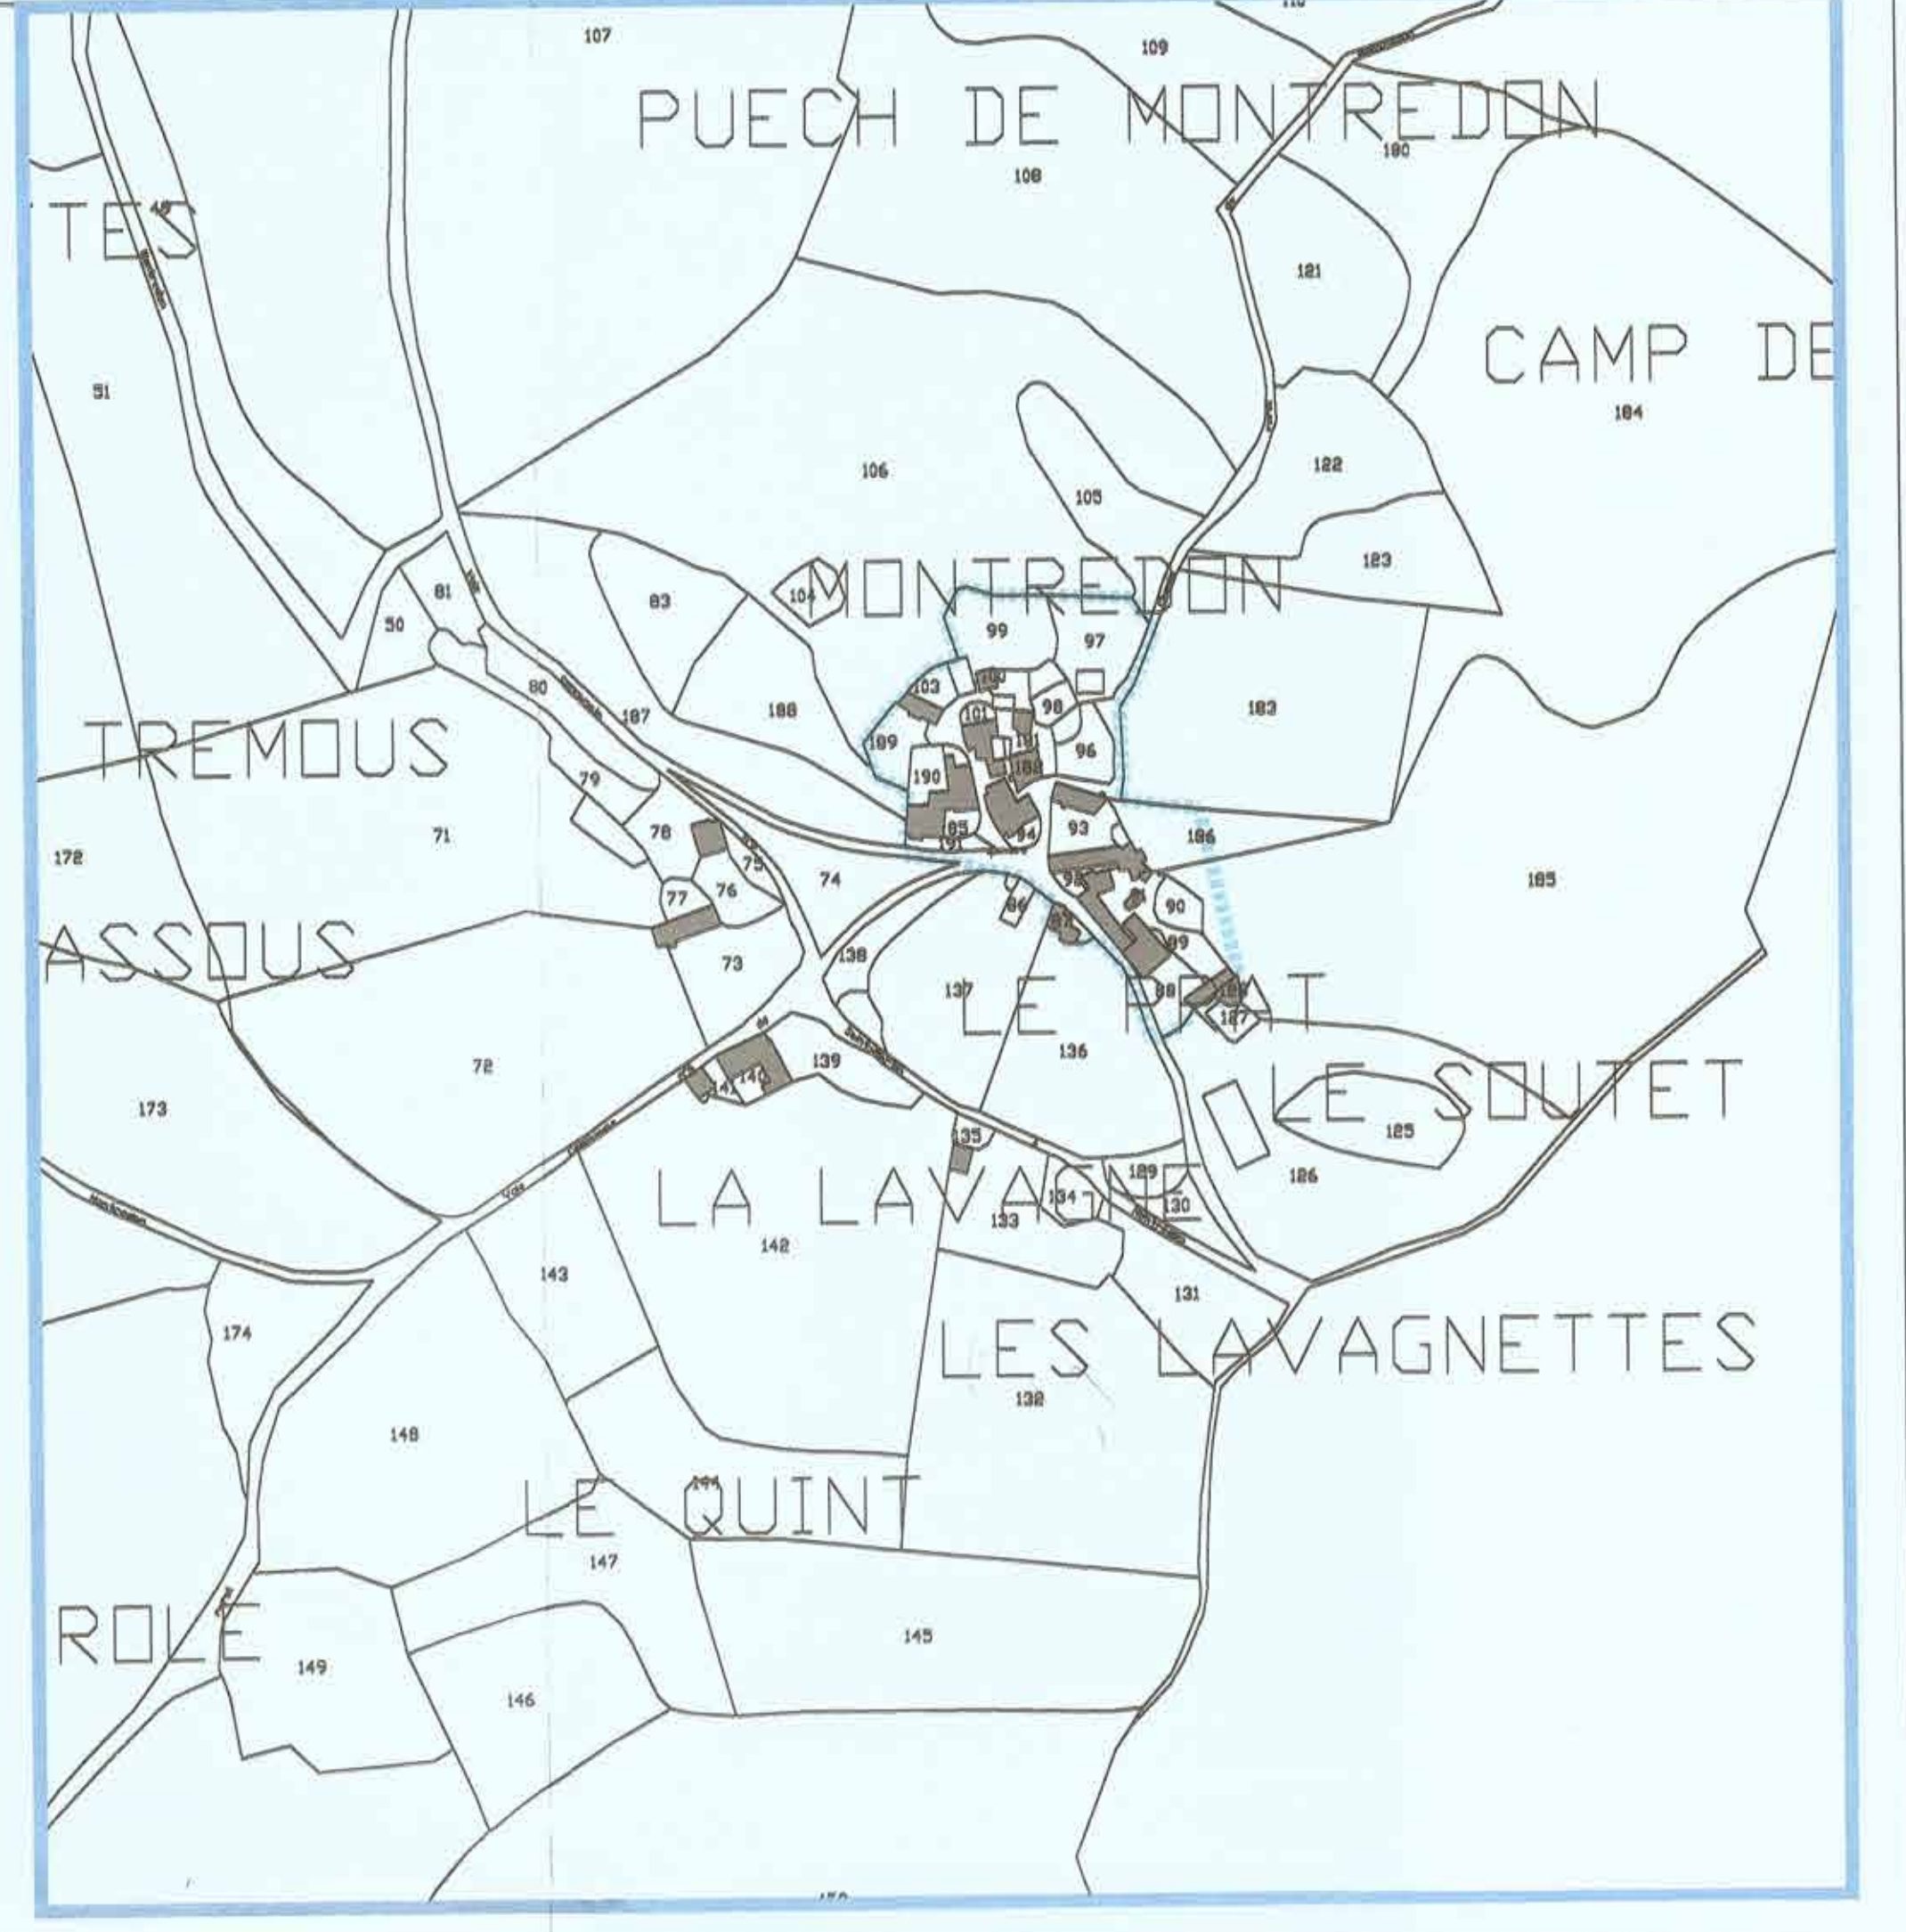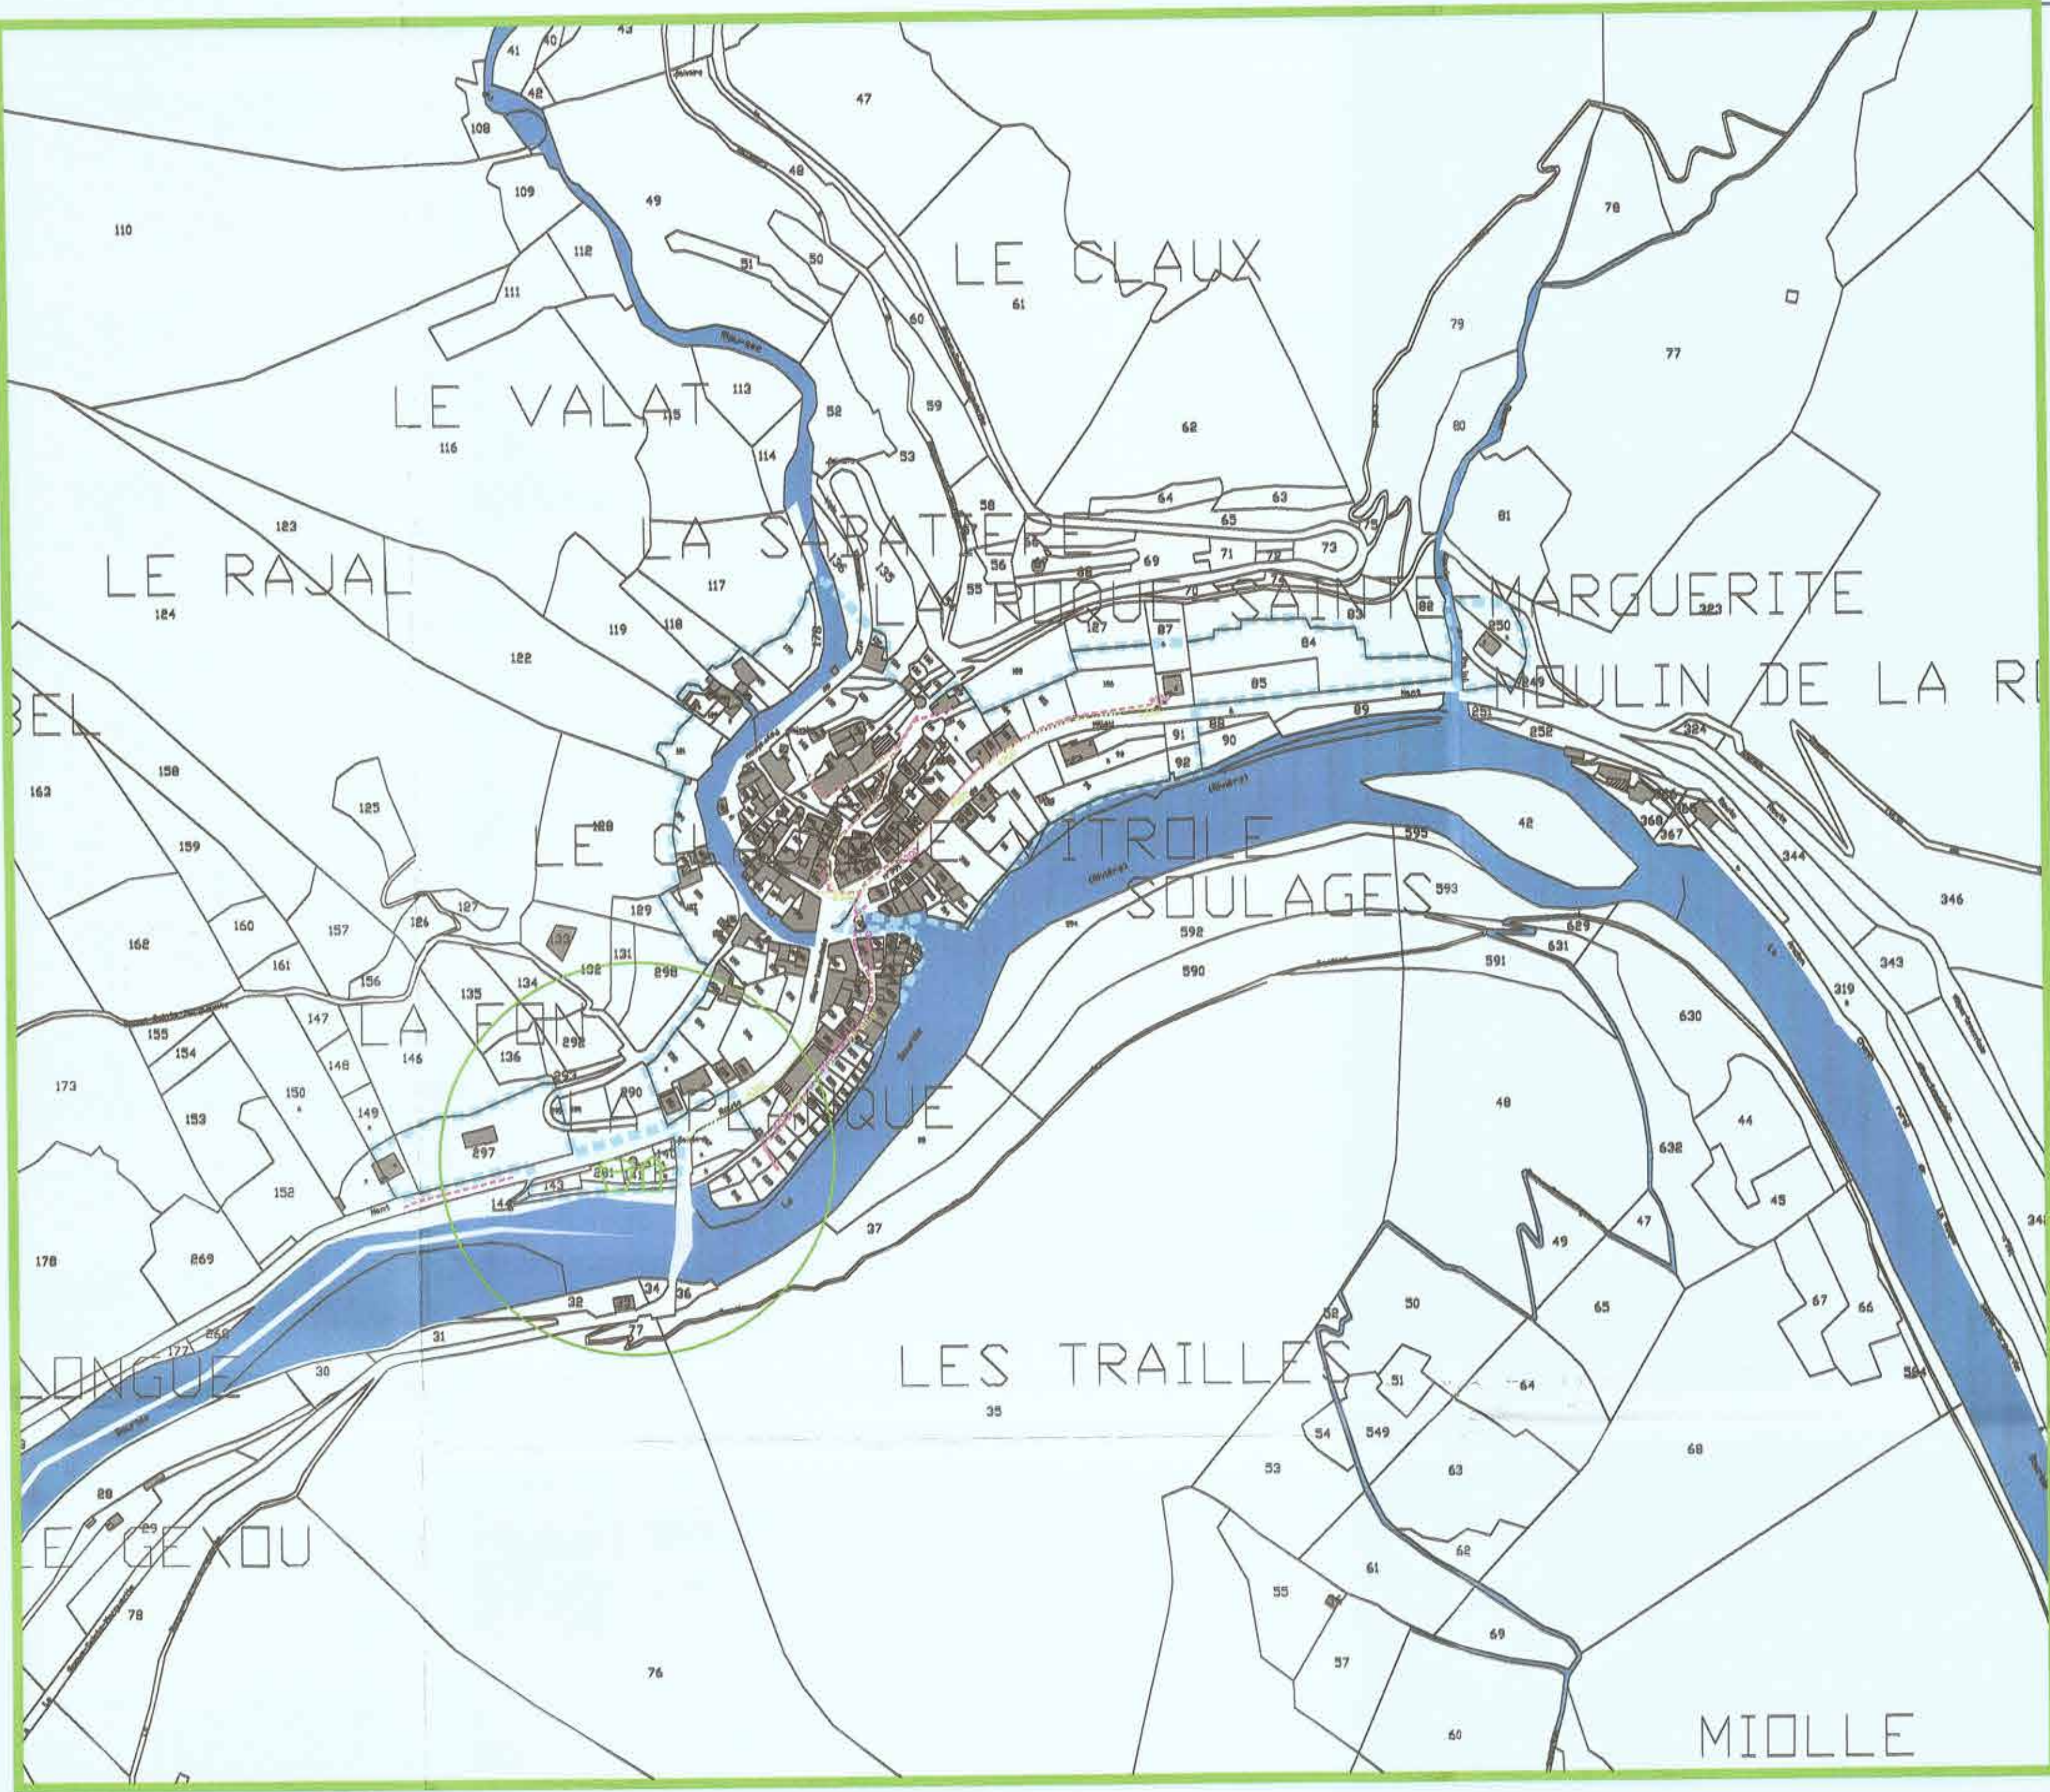

PLU^{IHD}
 PLAN LOCAL D'URBANISME INTERCOMMUNAL
 HABITAT - DÉPLACEMENTS
 COMMUNAUTÉ DE COMMUNES MILLAU
 GRANDS CAUSSES

**6.1 ANNEXES SANITAIRES
 PLAN DU RÉSEAU ET ZONAGE
 D'ASSAINISSEMENT
 LA ROQUE SAINTE
 MARGUERITE**



Milau

Révision du Schéma Directeur d'Assainissement


Plan 5 :
Extensions du réseau projetées

Echelle: 1/5 000
Affiné le 13/11/11
JUL 2010





Légende:

- Réseau d'assainissement gravitaire existant
- Réseau en renforcement existant
- Réseau unitaire existant
- Réseau d'assainissement projeté en domaine public
- Réseau d'assainissement projeté en domaine privé
- Poste de relèvement existant
- Poste de relèvement projeté
- Poste de relèvement projeté
- Boîte de branchement gravitaire projetée
- Boîte de branchement avec poste de relèvement privatif projetée

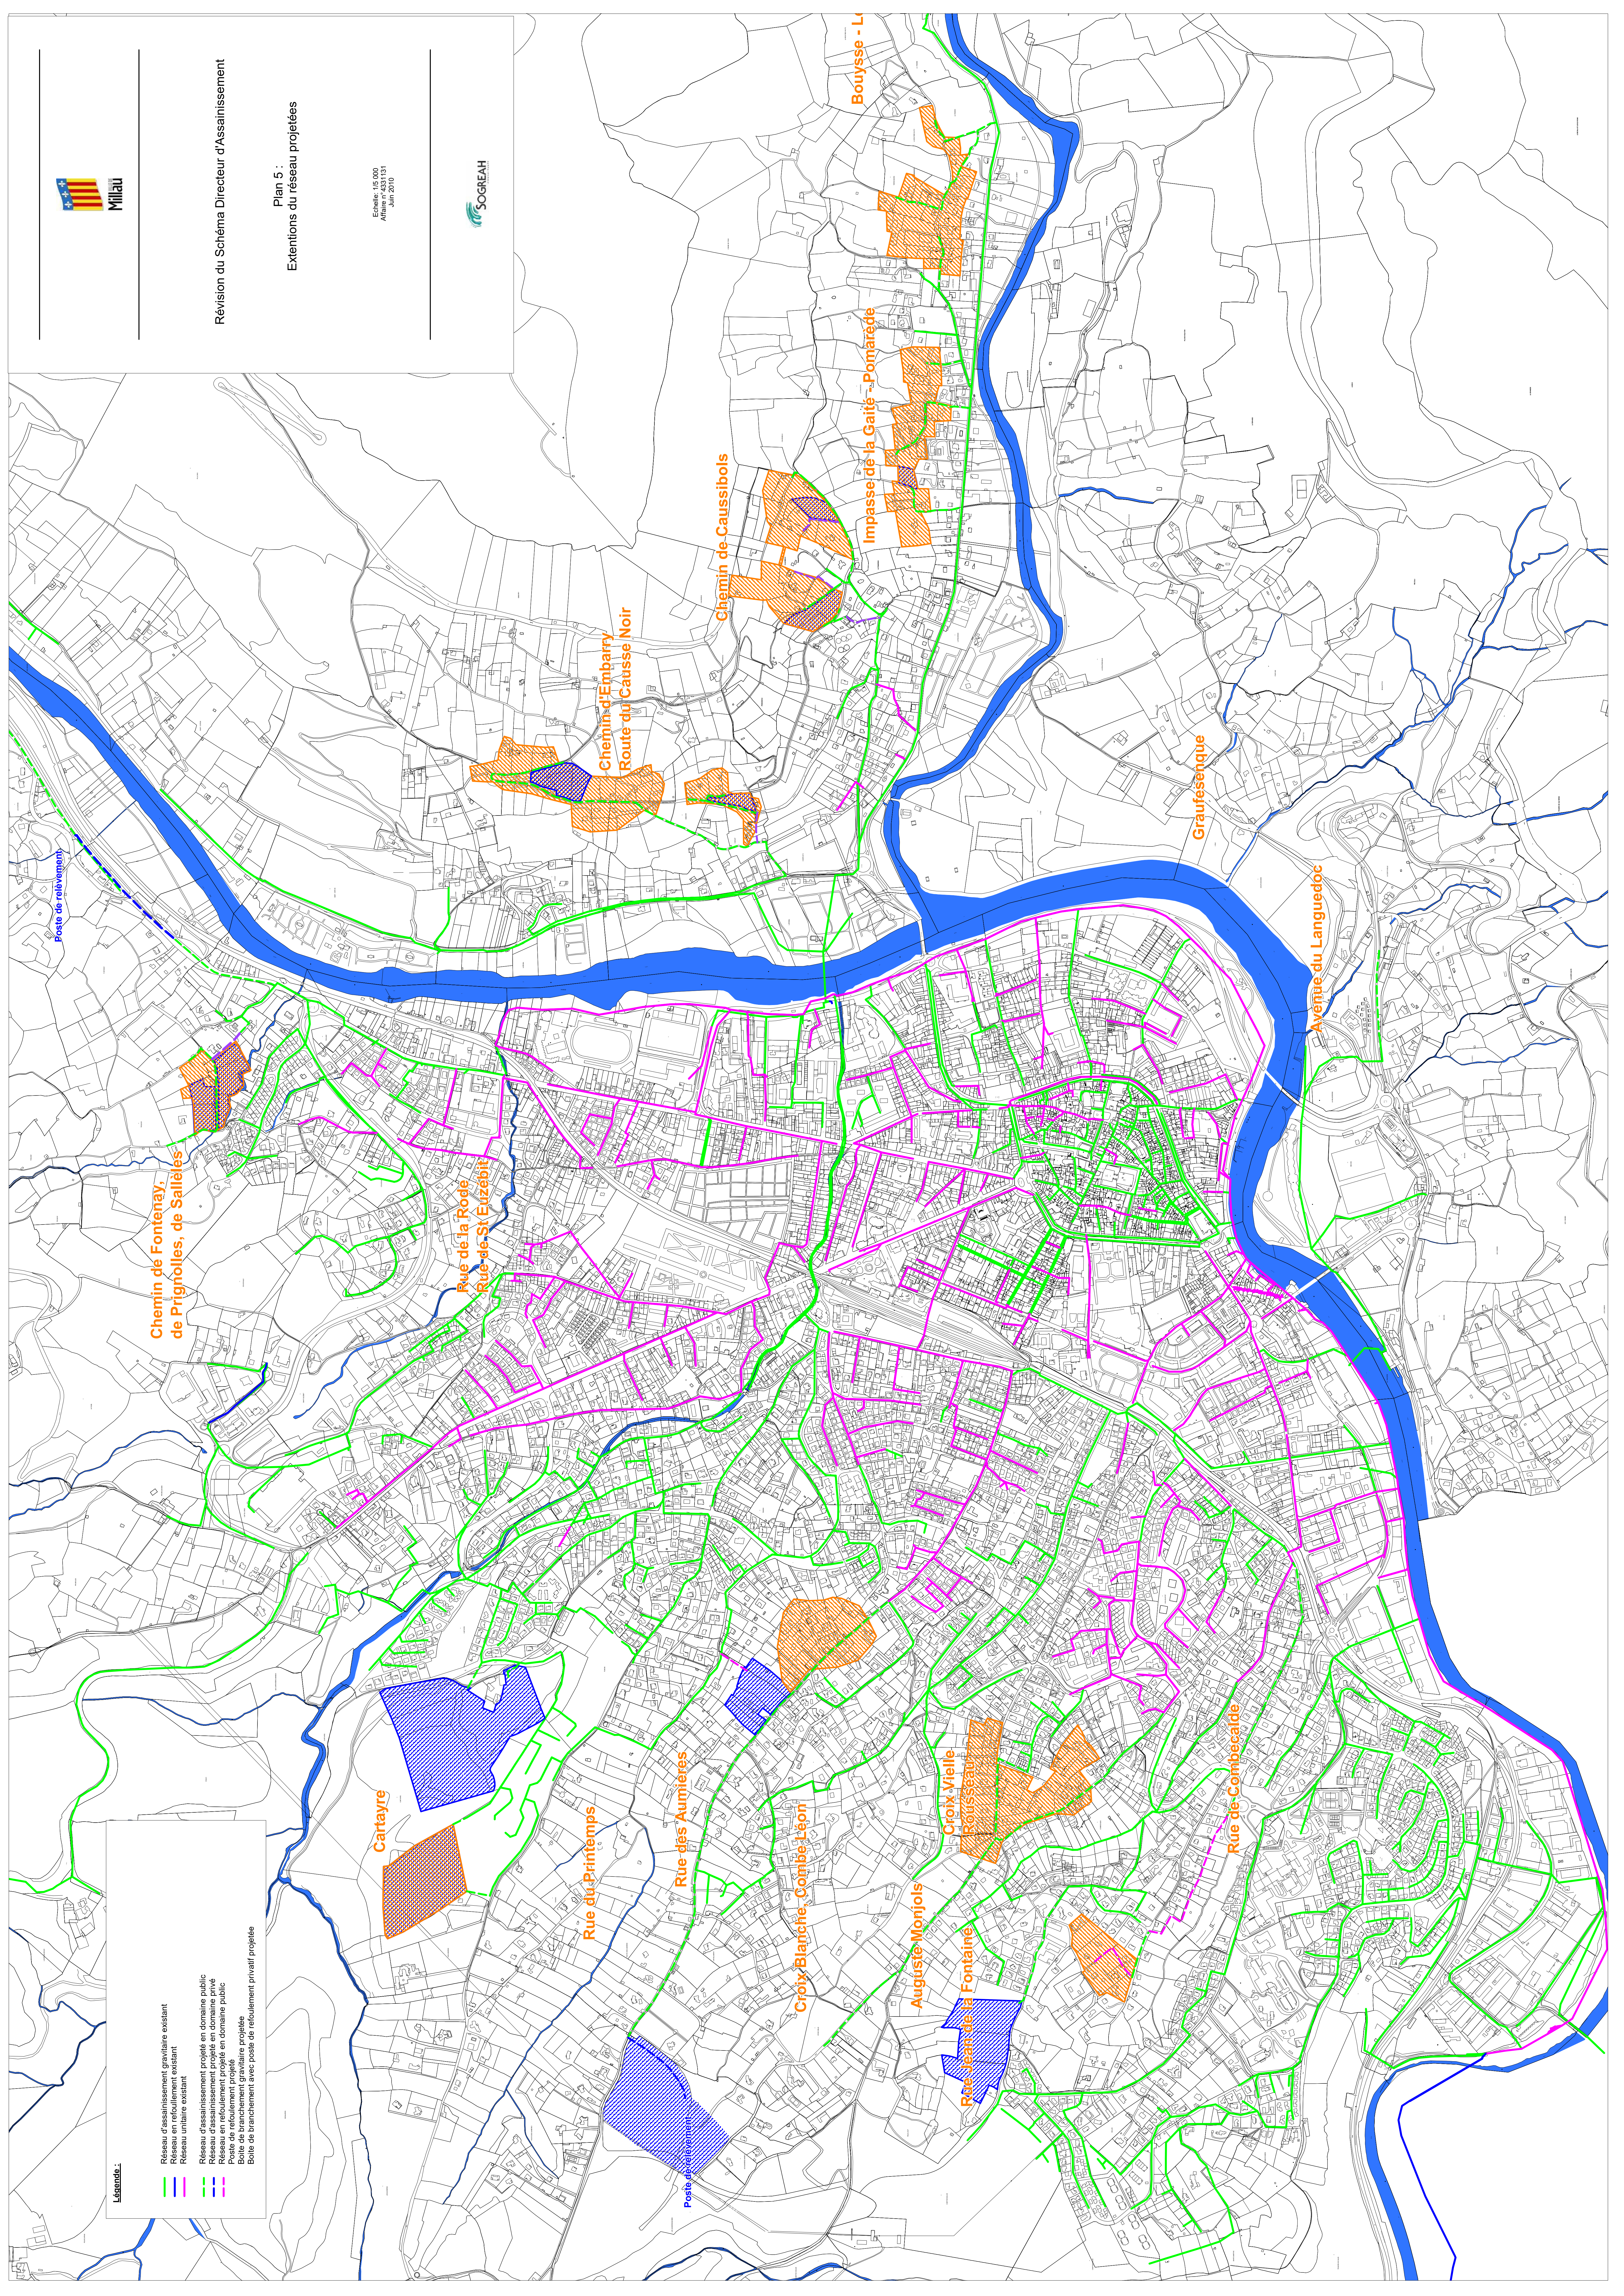

Rivière, Fontaneilles, Boyne Zone d'activité et de loisirs

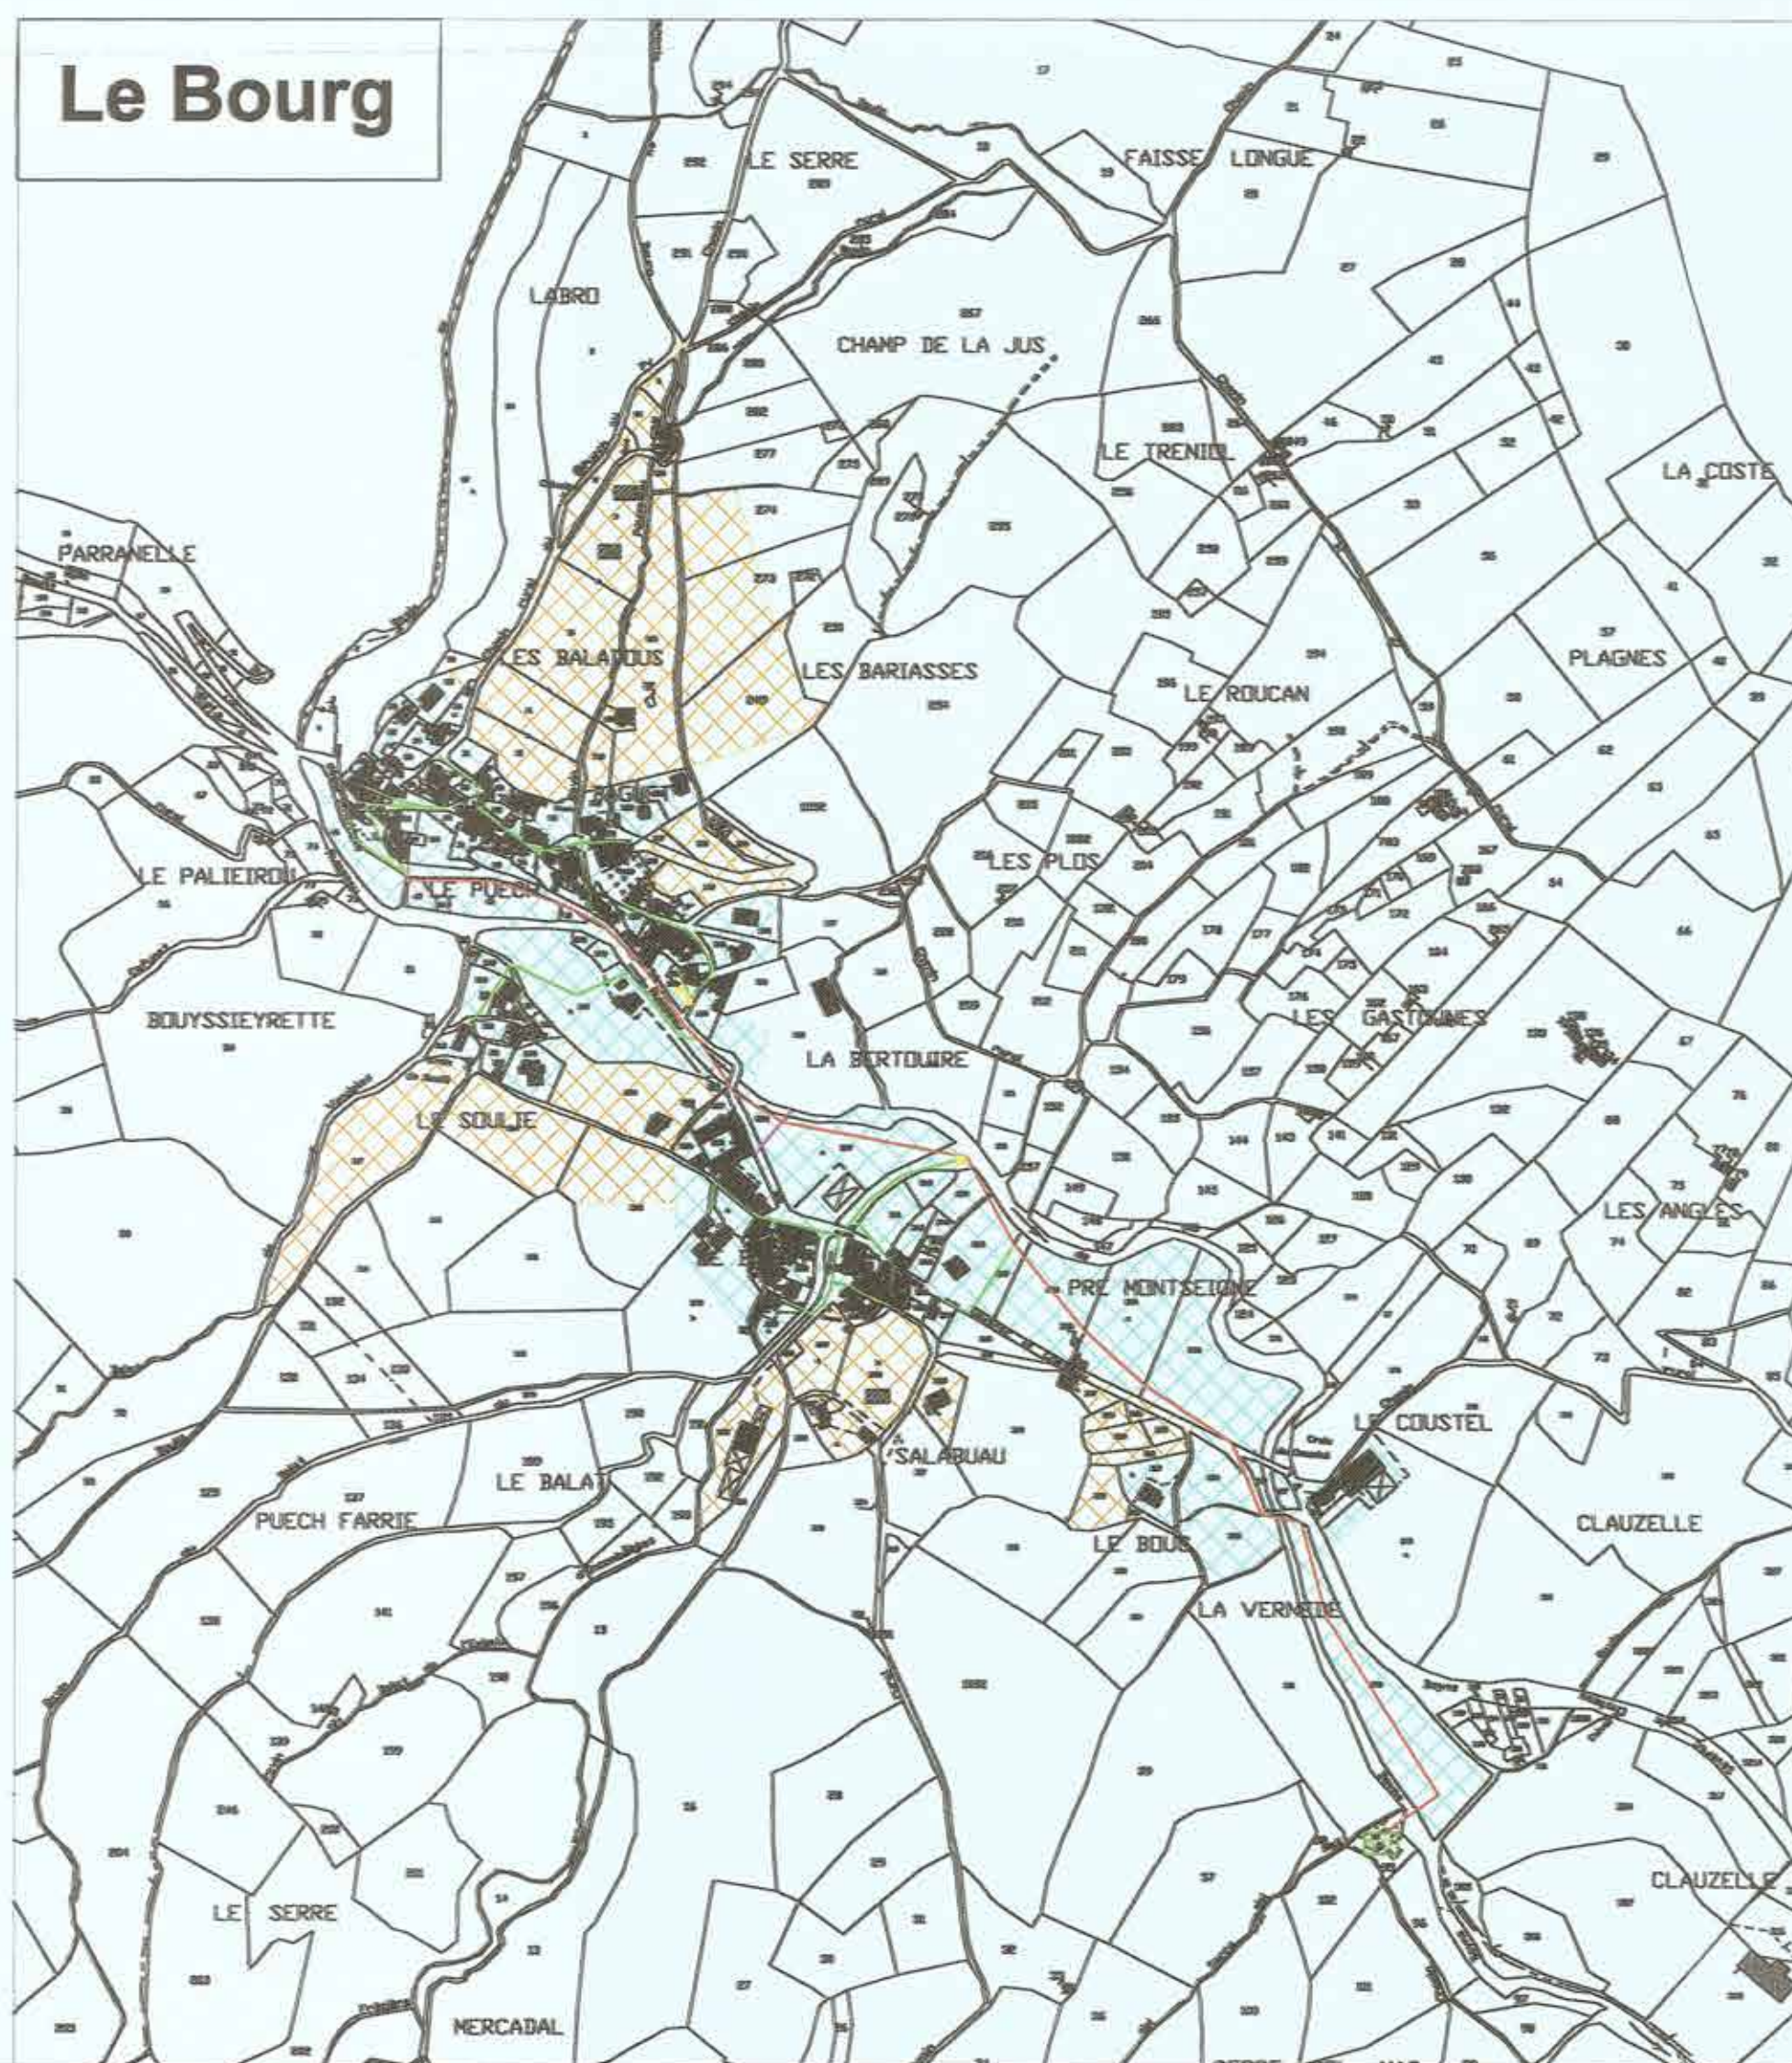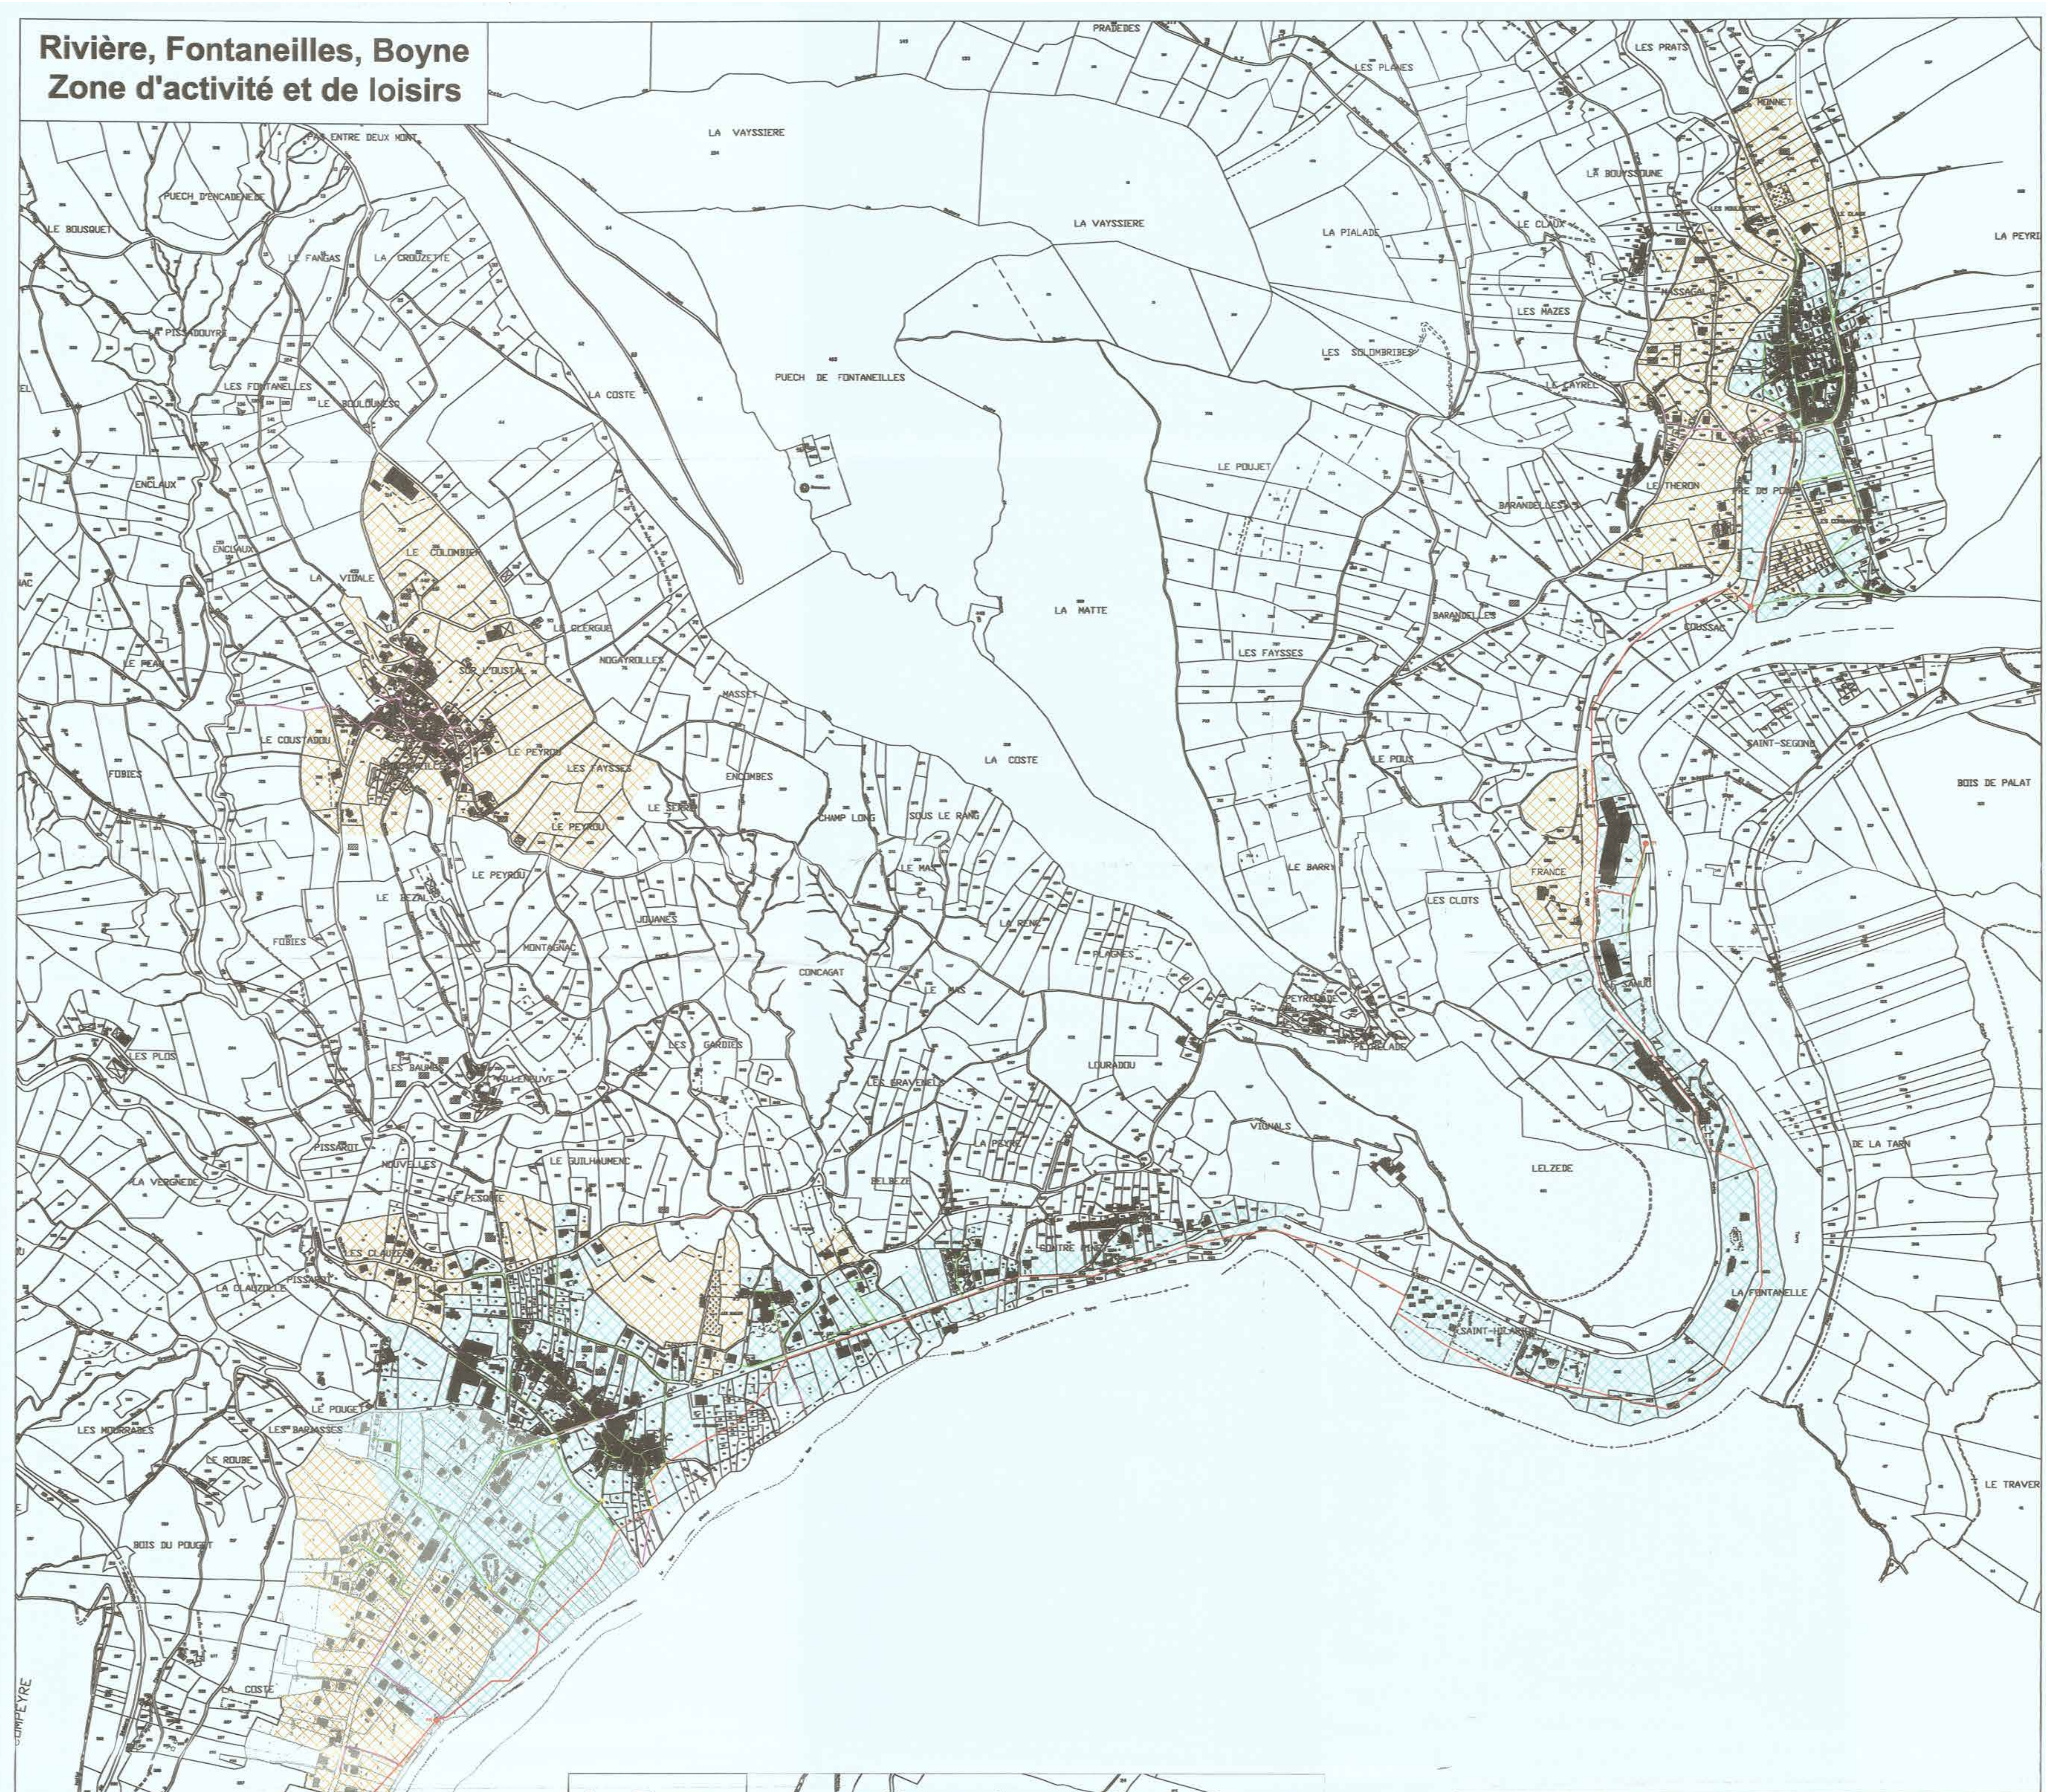

- Légende**
- Réseau d'assainissement communal
 - Réseau d'assainissement intercommunal
 - Réseau pluvial
 - ▲ Déversoir d'orage
 - Poste de refoulement
 - Zone assainissement collectif
 - Zone assainissement collectif futur



PLU^{IHD}
 PLAN LOCAL D'URBANISME INTERCOMMUNAL
 HABITAT - DÉPLACEMENTS
 COMMUNAUTÉ DE COMMUNES MILLAU
 GRANDS CAUSSES

6.1 ANNEXES SANITAIRES PLAN DU RÉSEAU ET ZONAGE D'ASSAINISSEMENT RIVIERE SUR TARN



PLU HD

PLAN LOCAL D'URBANISME INTERCOMMUNAL
HABITAT - DÉPLACEMENTS
COMMUNAUTÉ DE COMMUNES MILLAU
GRANDS CAUSSES

6.1 ANNEXES SANITAIRES PLAN DU RÉSEAU D'ASSAINISSEMENT SAINT ANDRÉ DE VEZINES



LEGENDE
Réseau de collecte
1/2500ème

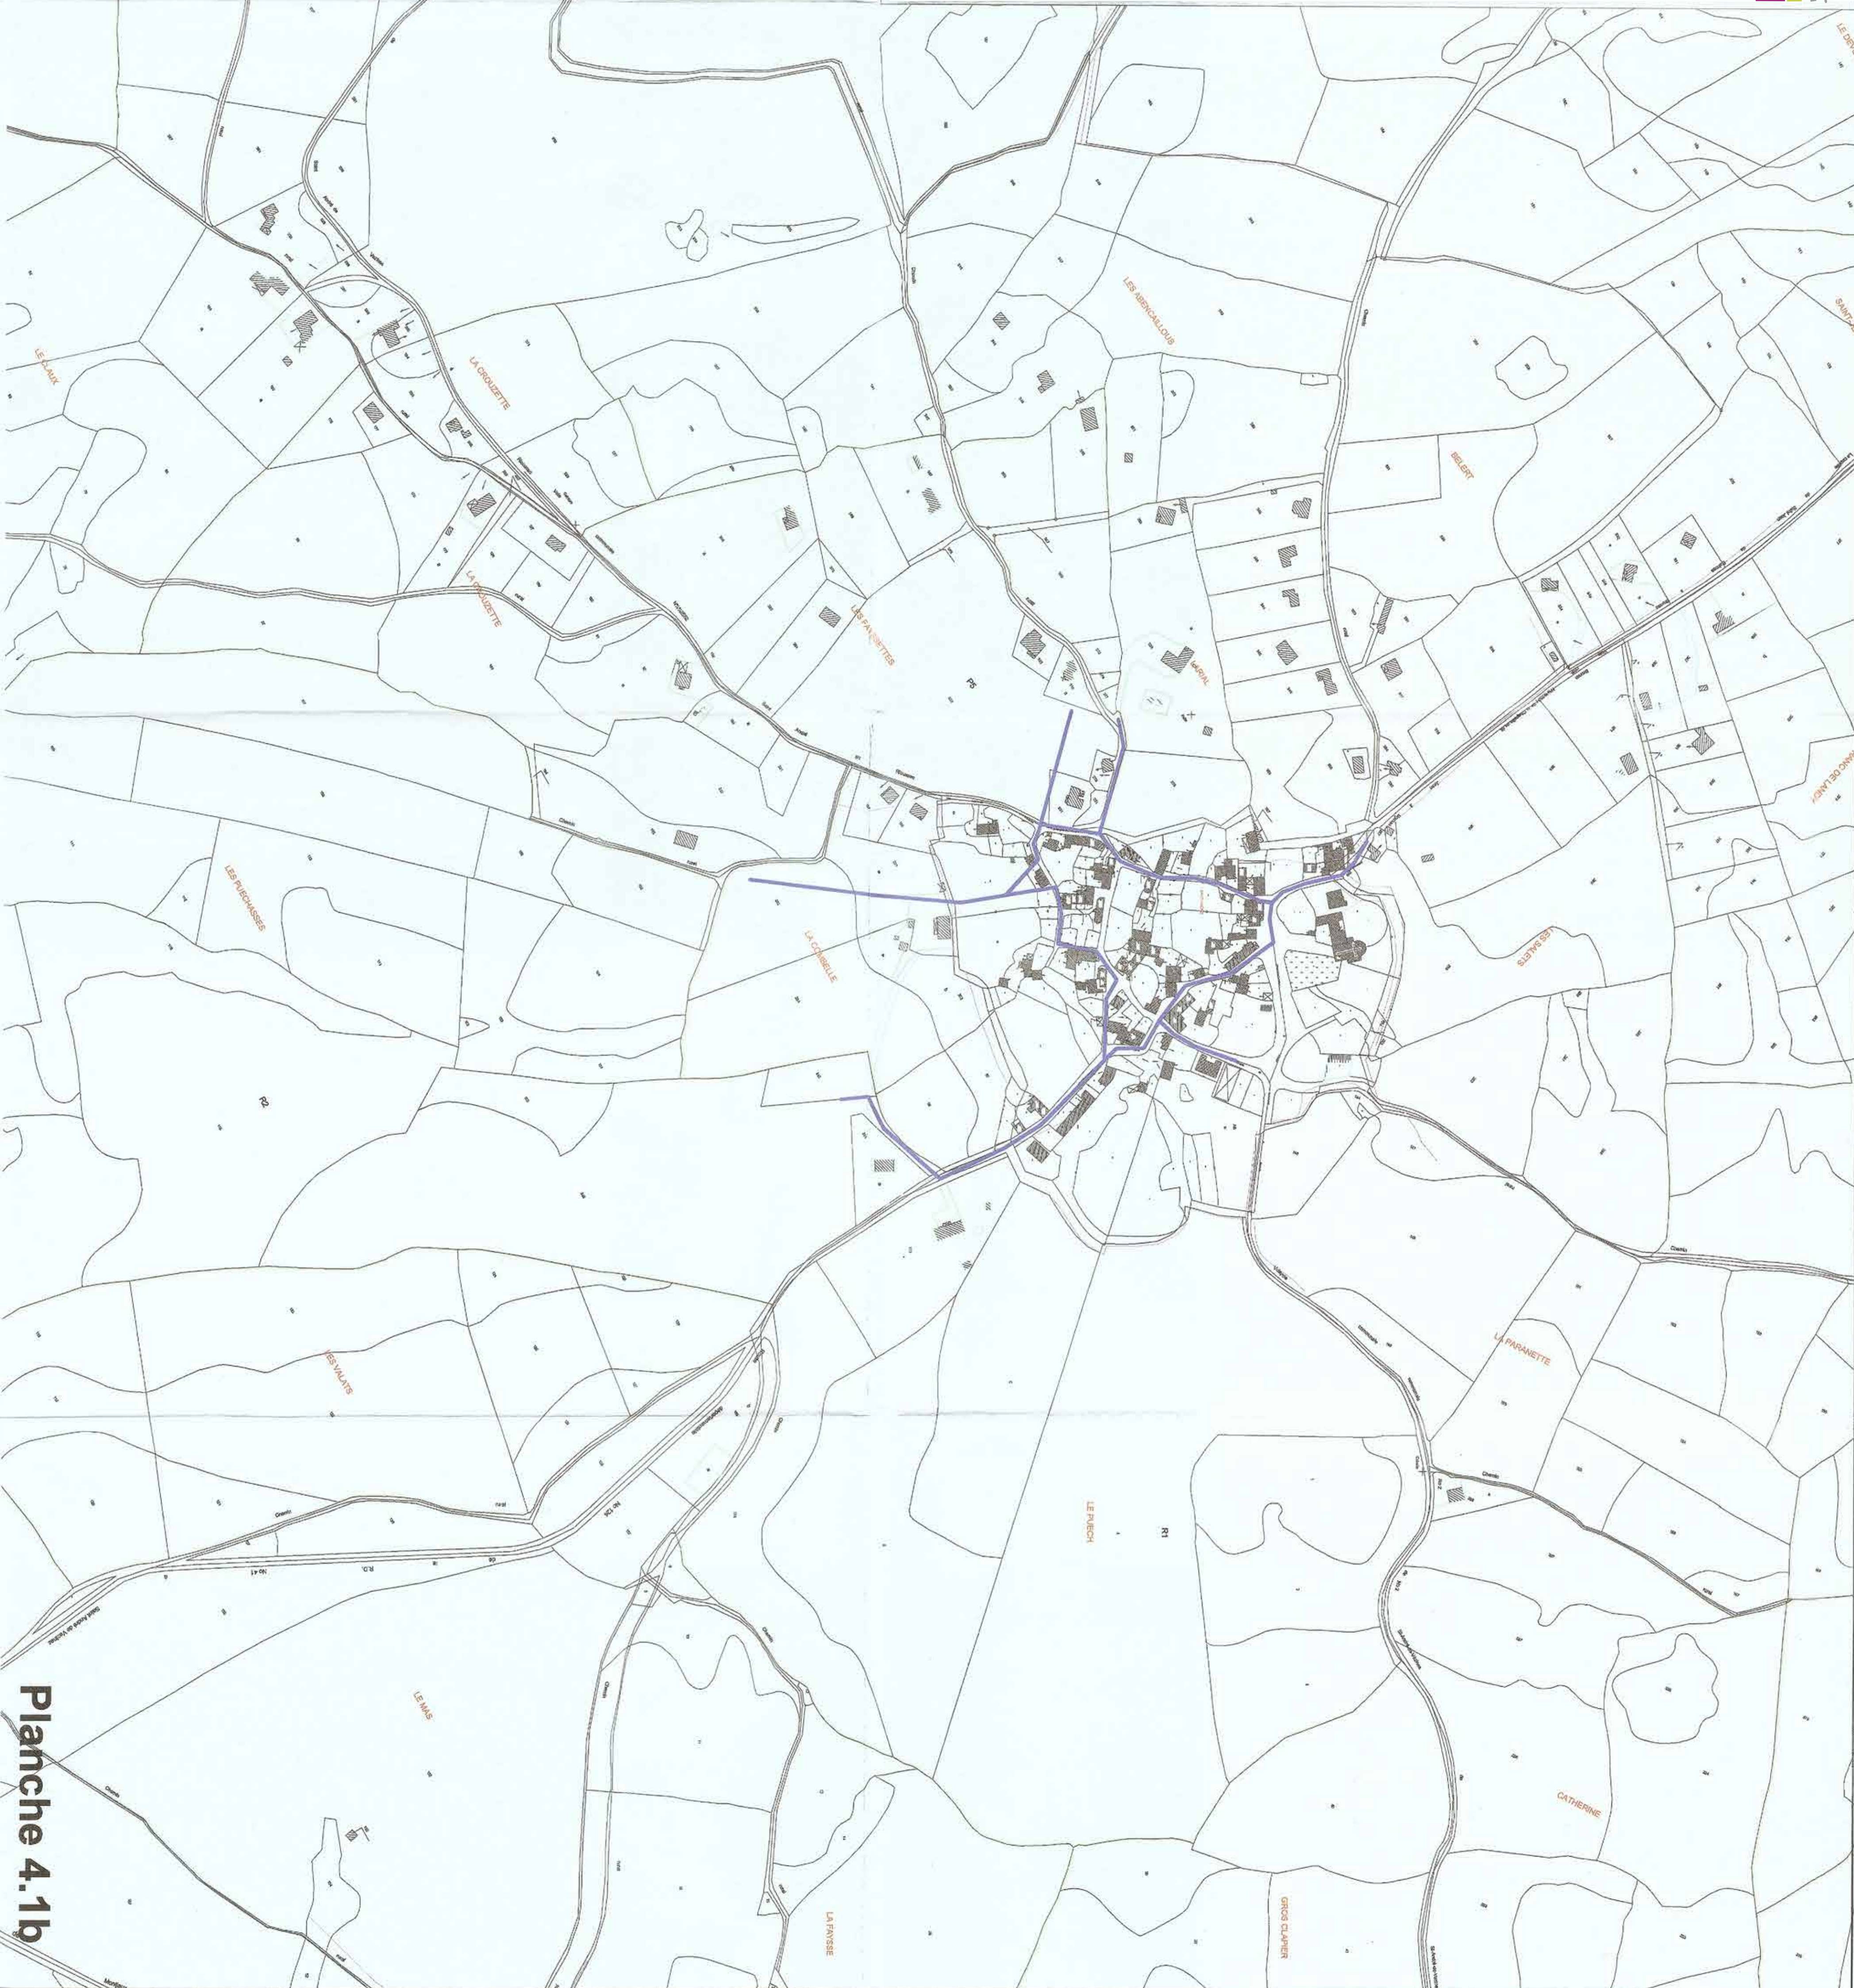


Planche 4.1b

6.1 ANNEXES SANITAIRES
PLAN DU RÉSEAU D'ASSAINISSEMENT
SAINT GEORGES DE LUZENCON



LEGENDE

- Réseau unitaire existant
- Réseau d'Eaux Usées existant
- Réseau d'Eaux Pluviales existant
- Conduite de refoulement
- Regard d'Eaux Usées
- Regard d'Eaux Pluviales
- Regard mètre
- Grille ou orovoir
- Prise de fossé
- ⊗ P.R. Poste de relevage
- ⊙ D.O. Déversoir d'orage






PLU HD

PLAN LOCAL D'URBANISME INTERCOMMUNAL
HABITAT - DÉPLACEMENTS
COMMUNAUTÉ DE COMMUNES MILLAU
GRANDS CAUSSES

6.1 ANNEXES SANITAIRES PLAN DU RÉSEAU D'ASSAINISSEMENT VEYREAU 1/2

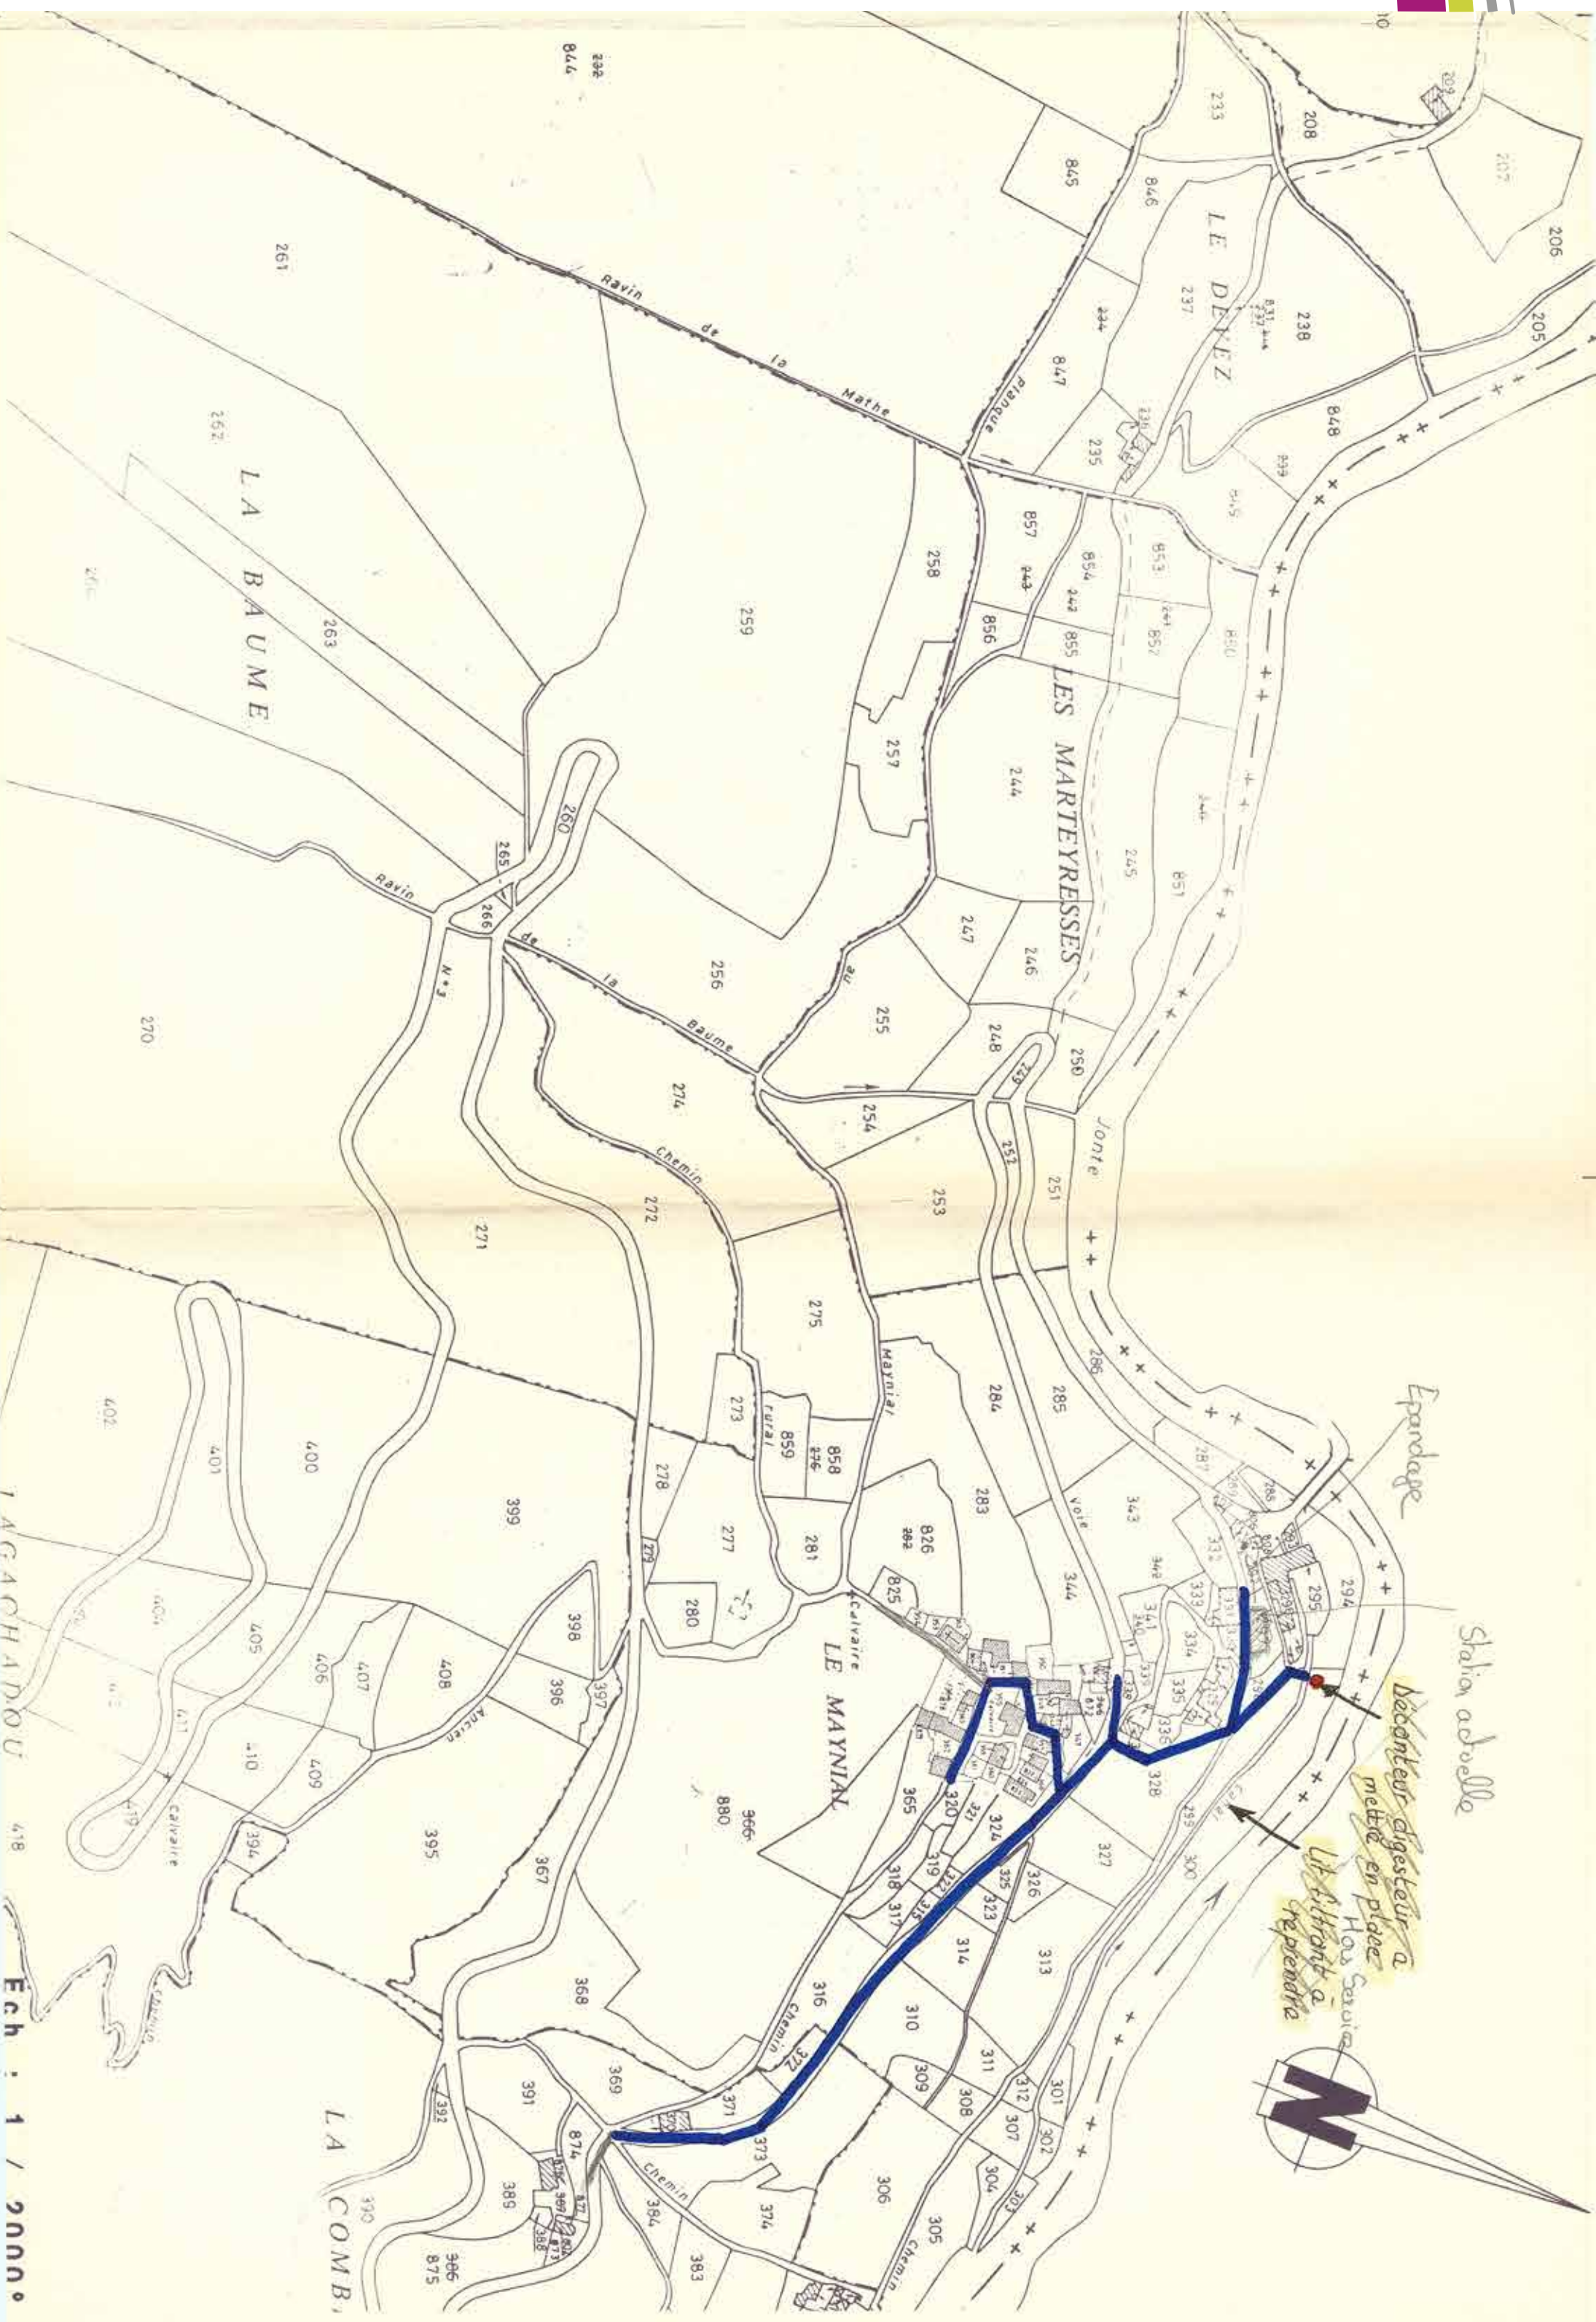



PLU HD

PLAN LOCAL D'URBANISME INTERCOMMUNAL
HABITAT - DÉPLACEMENTS
COMMUNAUTÉ DE COMMUNES MILLAU
GRANDS CAUSSES

6.1 ANNEXES SANITAIRES PLAN DU RÉSEAU D'ASSAINISSEMENT VEYREAU 2/2



CITADIA



egis



Publique



MERCIAT



Millau Grands Causse
Communauté de Communes

